


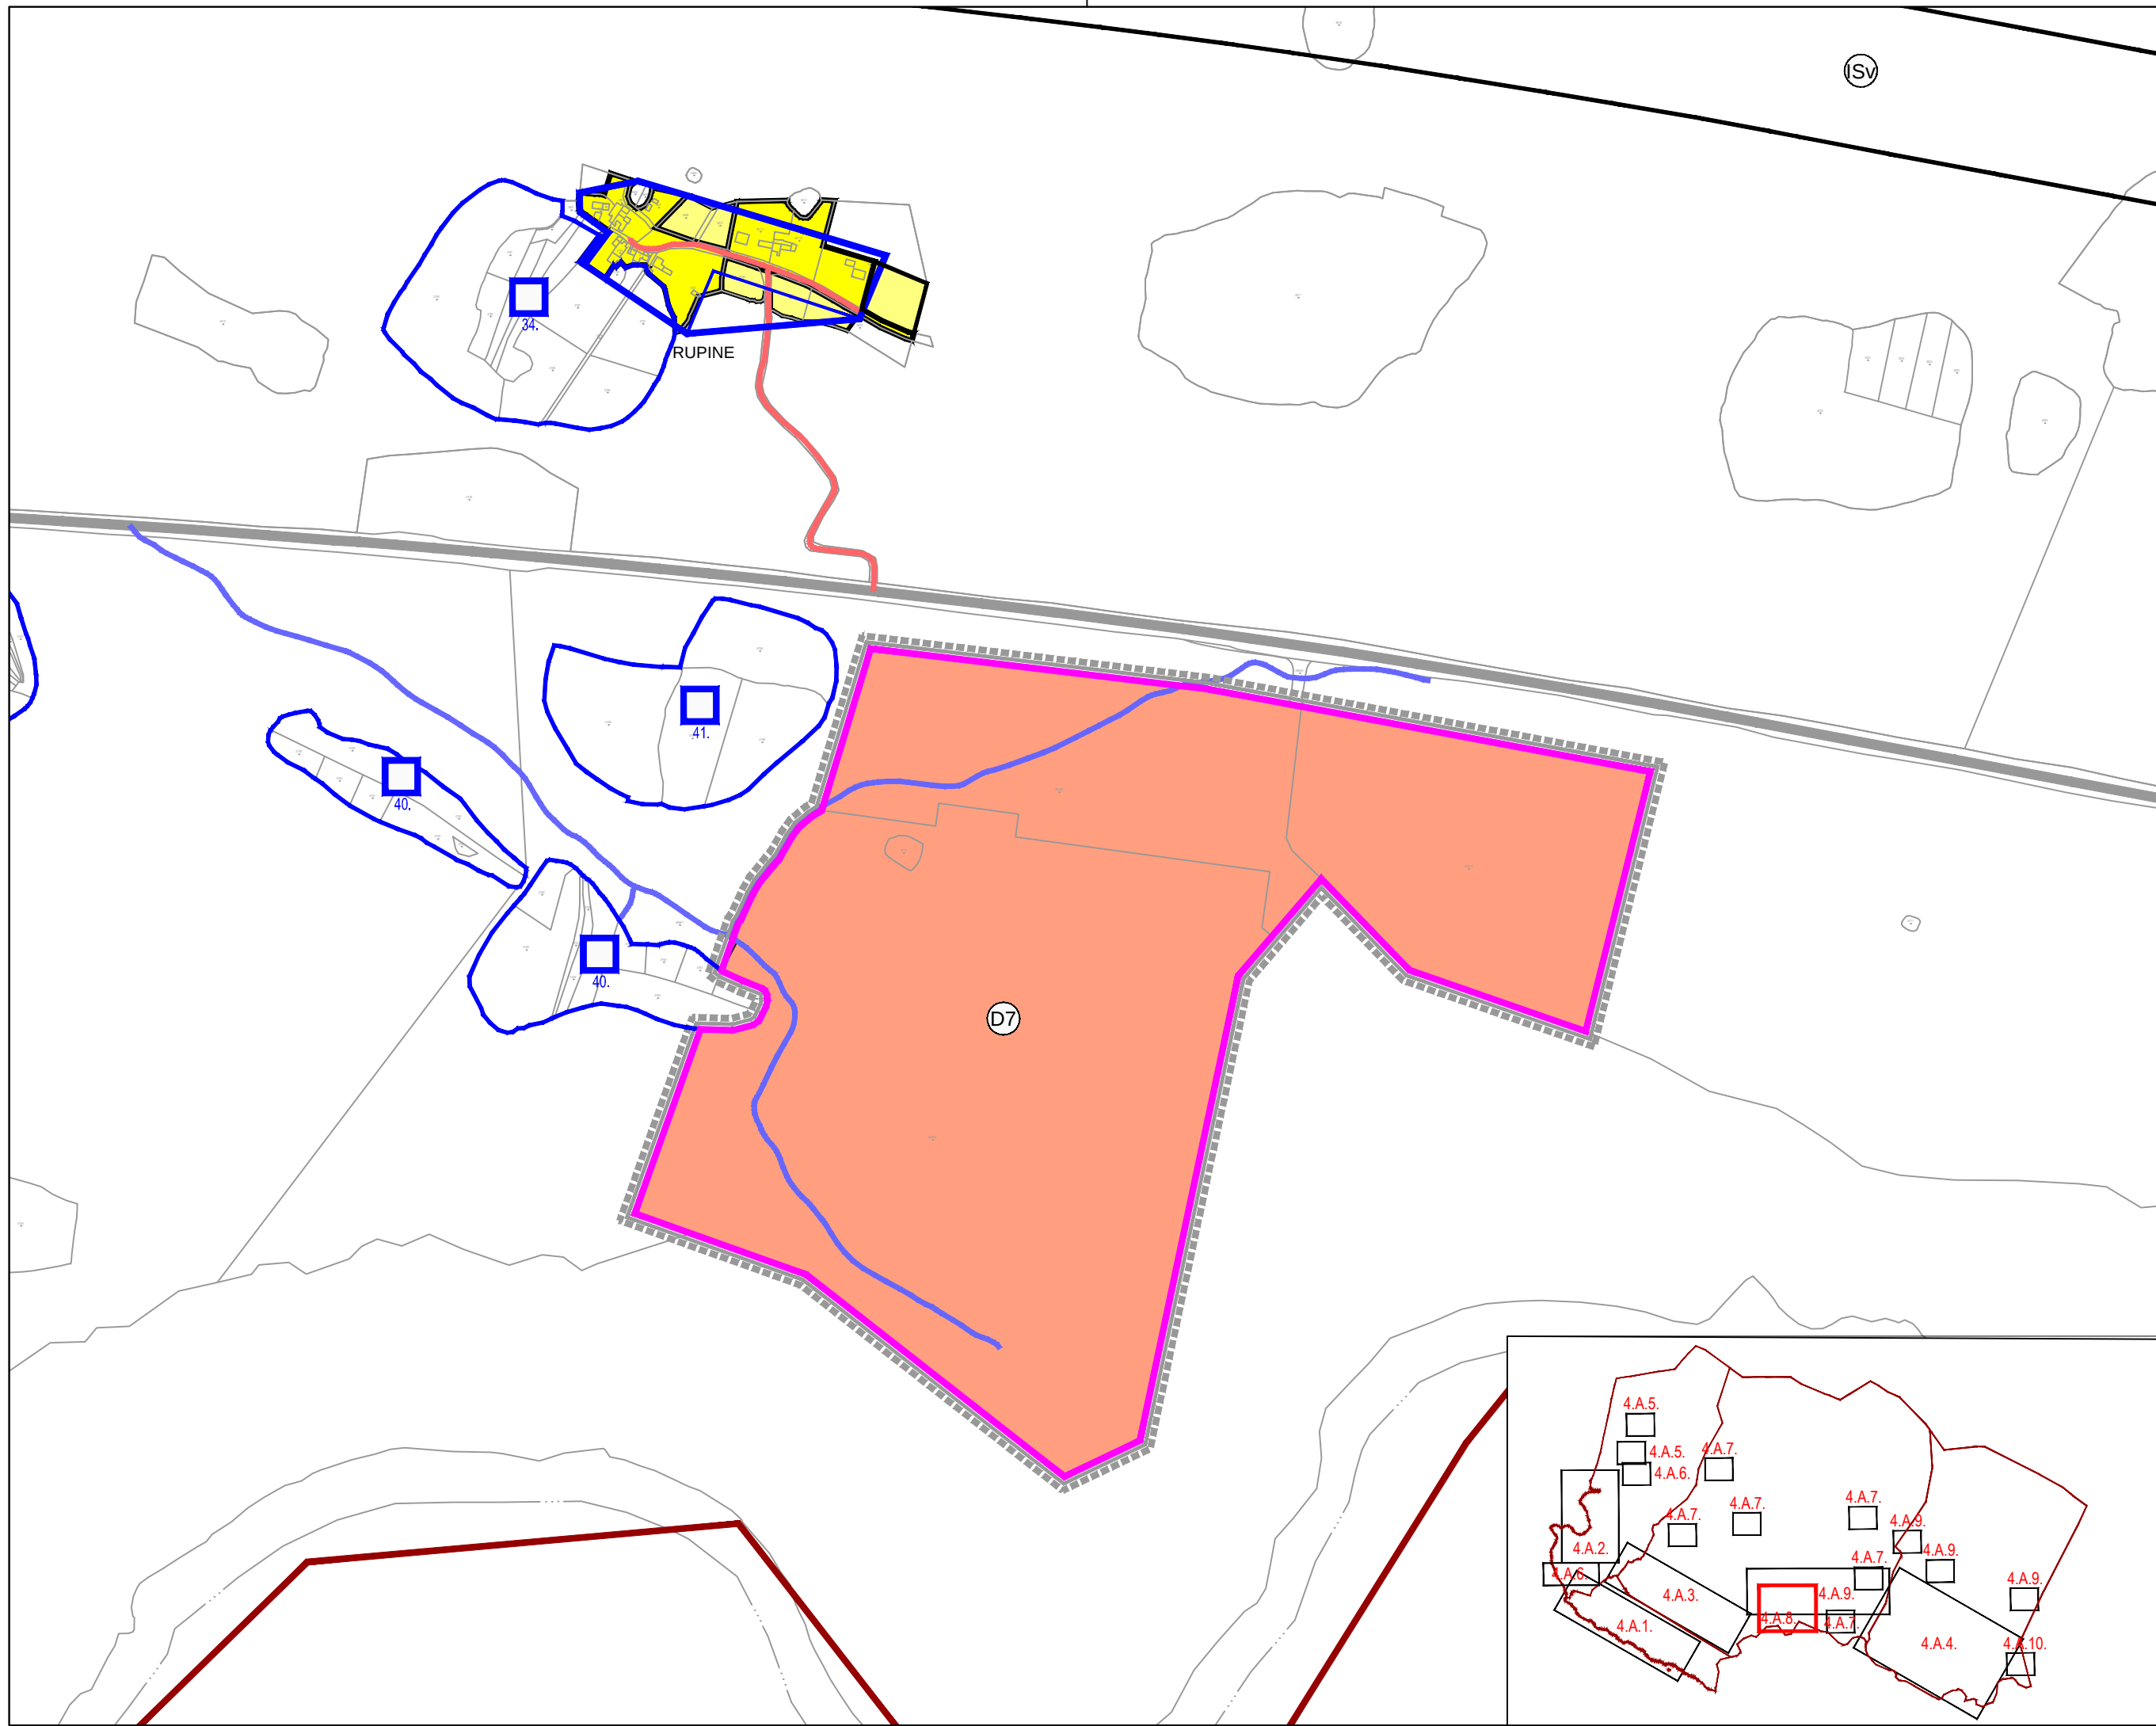

TUMAČ ZNAKOVLJA

TERITORIJALNE I STATISTIČKE GRANICE

	GRANICA OPĆINE		GRANICA PODRUČJA OGRANIČENJA
	GRANICA NASELJA		

GRAĐEVNO PODRUČJE NASELJA (GPN)

IZGRAĐENO	NEIZGRAĐENO			
		GRAĐEVNO PODRUČJE NASELJA		NEUREĐENI NEIZGRAĐENI DIO GRAĐEVNOG PODRUČJA NASELJA
		GOSPODARSKA NAMJENA (K)		GRAĐEVNO PODRUČJE NASELJA PREMA III. ID PPUO
				GRAĐEVNO PODRUČJE ZASEOKA PREMA III. ID PPUO

IZDVOJENA GRAĐEVNA PODRUČJA IZVAN NASELJA (IGPIN)

POSTOJEĆE	PLANIRANO		POSTOJEĆE	PLANIRANO
		UGOSTITELJSKO-TURISTIČKA NAMJENA (T) T1 - hotel, T2 - turističko naselje, T3 - kamp		JAVNA I DRUŠTVENA NAMJENA (D) D7 - zabavni park
		GOSPODARSKA NAMJENA - PROIZVODNA (I) ISe - sunčana elektrana		GROBLJE
		GOSPODARSKA NAMJENA - POSLOVNA (K)		SPORTSKO-REKREACIJSKA NAMJENA (R)
		SPORTSKO-REKREACIJSKA NAMJENA (R) R7 - uređena plaža (kopneni i morski dio)		

OSTALE POVRŠINE

POSTOJEĆE	PLANIRANO			
		ODLAGALIŠTE GRAĐEVINSKOG OTPADA		ISv - vjetropark
				MARIKULTURA

INFRASTRUKTURNI SUSTAVI I MREŽE

POSTOJEĆE	PLANIRANO		POSTOJEĆE	PLANIRANO
		AUTOCESTA		ZAŠTITNI POJAS prema Odredbama za provođenje
		DRŽAVNA CESTA		LUKA OTVORENA ZA JAVNI PROMET LOKALNOG ZNAČAJA (Maslenica, Rovanjska)
		LOKALNA CESTA		LUKA OTVORENA ZA JAVNI PROMET LOKALNOG ZNAČAJA izdvojeni lučki bazeni
		NERAZVRSTANA CESTA - utvrđena k.č.		LUKA NAUTIČKOG TURIZMA (Maslenica)
		NERAZVRSTANA CESTA - neutvrđena k.č.		PRIVEZIŠTE UZ UGOSTITELJSKO- TURISTIČKU NAMJENU
		PRUGA VELIKE PROPUSNE MOĆI		KOPNENI DIO LUKA I IZDVOJENIH LUČKIH BAZENA
		2X400 kV DALEKOVOD PLANIRAN PPZDŽ-om		
		110 kV DALEKOVOD		
		35 kV DALEKOVOD		
		MAGISTRALNI PLINOVOD		

PRIRODNA BAŠTINA

	PARK PRIRODE		SPOMENIK PRIRODE
--	--------------	--	------------------

KULTURNA BAŠTINA

	STABLA KOSTELA		ETNOLOŠKA GRAĐEVINA
	ARHEOLOŠKI POJEDINAČNI LOKALITET - KOPNENI		SAKRALNA GRAĐEVINA
	ARHEOLOŠKI POJEDINAČNI LOKALITET - PODMORSKI		KOMUNALNA I TEHNIČKA GRAĐEVINA
	RURALNO-URBANA CJELINA		CIVILNA GRAĐEVINA
			EVIDENTIRANI (E) ARHEOLOŠKI LOKALITETI

PODRUČJA PRIMJENE PLANSKIH MJERA ZAŠTITE

	OBUHVAT USVOJENIH UPU-ova		OBUHVAT OBVEZNE IZRADE URBANISTIČKOG PLANA UREĐENJA
--	---------------------------	--	---



ZADARSKA ŽUPANIJA
OPĆINA JASENICE



0 100 200 300 400 m

Županija: ZADARSKA Općina: JASENICE

Naziv prostornog plana:

V. IZMJENE I DOPUNE PROSTORNOG PLANA UREĐENJA OPĆINE JASENICE

Naziv kartografskog prikaza:

4. GRAĐEVNA PODRUČJA

zaseok Rupine i IGPIN Pariževačka glavica

prijedlog plana za drugu ponovnu javnu raspravu

Broj kartografskog prikaza: 4.A.8. Mjerilo kartografskog prikaza: 1:5000

Pravna osoba/tijelo koje je izdalo Plan:

Sveučilište u Zagrebu, ARHITEKTONSKI FAKULTET,
Zavod za urbanizam, prostorno planiranje i pejzažnu arhitekturu
10000 Zagreb, fra Andrije Kačića Miošića 26, tel.01/4639-333

Predstojnik Zavoda: Prof.dr.sc. DAMIR KRAJČIĆ, dipl.ing.arh.

Odgovorni voditelj: Prof.dr.sc. NENAD LIPOVAC, dipl.ing.arh.



Pečat pravne osobe/tijela koje je izdalo Plan:

Pečat odgovornog voditelja:

Stručni tim u izradi Plana:

ovlašteni arhitekt urbanist Prof.dr.sc. NENAD LIPOVAC, dipl.ing.arh.

ovlaštena arhitektica urbanistica LUCIJA ANTON, mag.ing.arch.

Odluka predstavničkog tijela o izradi Plana:

Službeno glasilo Općine Jasenice br. 03/23

Odluka predstavničkog tijela o donošenju Plana:

Službeno glasilo Općine Jasenice br. ___/25

Objava javne rasprave: 20.11.2024. - www.mpgi.hr

Javni uvid održan: 25.11.2024. – 27.12.2024.

Javno izlaganje održano: 04.12.2024.

Objava javne rasprave: 10.03.2025. - www.mpgi.hr

Javni uvid održan: 14.03.2025. – 21.03.2025.

Javno izlaganje održano: 18.03.2025.

Objava javne rasprave: 07.07.2025. - www.mpgi.hr

Javni uvid održan: 14.07.2025. – 14.08.2025.

Javno izlaganje održano: 15.07.2025.

Pečat tijela odgovornog za provođenje javne rasprave:

Odgovorna osoba za provođenje javne rasprave:

Pročelnik JUO Općine

ROKO BALJAK, mag.admin.publ.

Mišljenje Zavoda za prostorno uređenje županije (prema članku 107. Zakona o prostornom uređenju NN 153/13, 65/17, 114/18, 39/19, 98/19 i 67/23)

Klasa: _____ Ur.broj: _____ Datum: _____

Suglasnost Ministarstva prostornog uređenja, graditeljstva i državne imovine (prema članku 108. Zakona o prostornom uređenju NN 153/13, 65/17, 114/18, 39/19, 98/19 i 67/23):

Klasa: _____ Ur.broj: _____ Datum: _____

Predsjednik predstavničkog tijela:

Predsjednica Općinskog vijeća

ANAMARIJA MARUNA, mag.ing.geod. et geoinf.

Istovjetnost ovog prostornog plana s izvornikom ovjerava:

Načelnik Općine

STIPE VULIĆ

Pečat nadležnog tijela

Pečat nadležnog tijela