
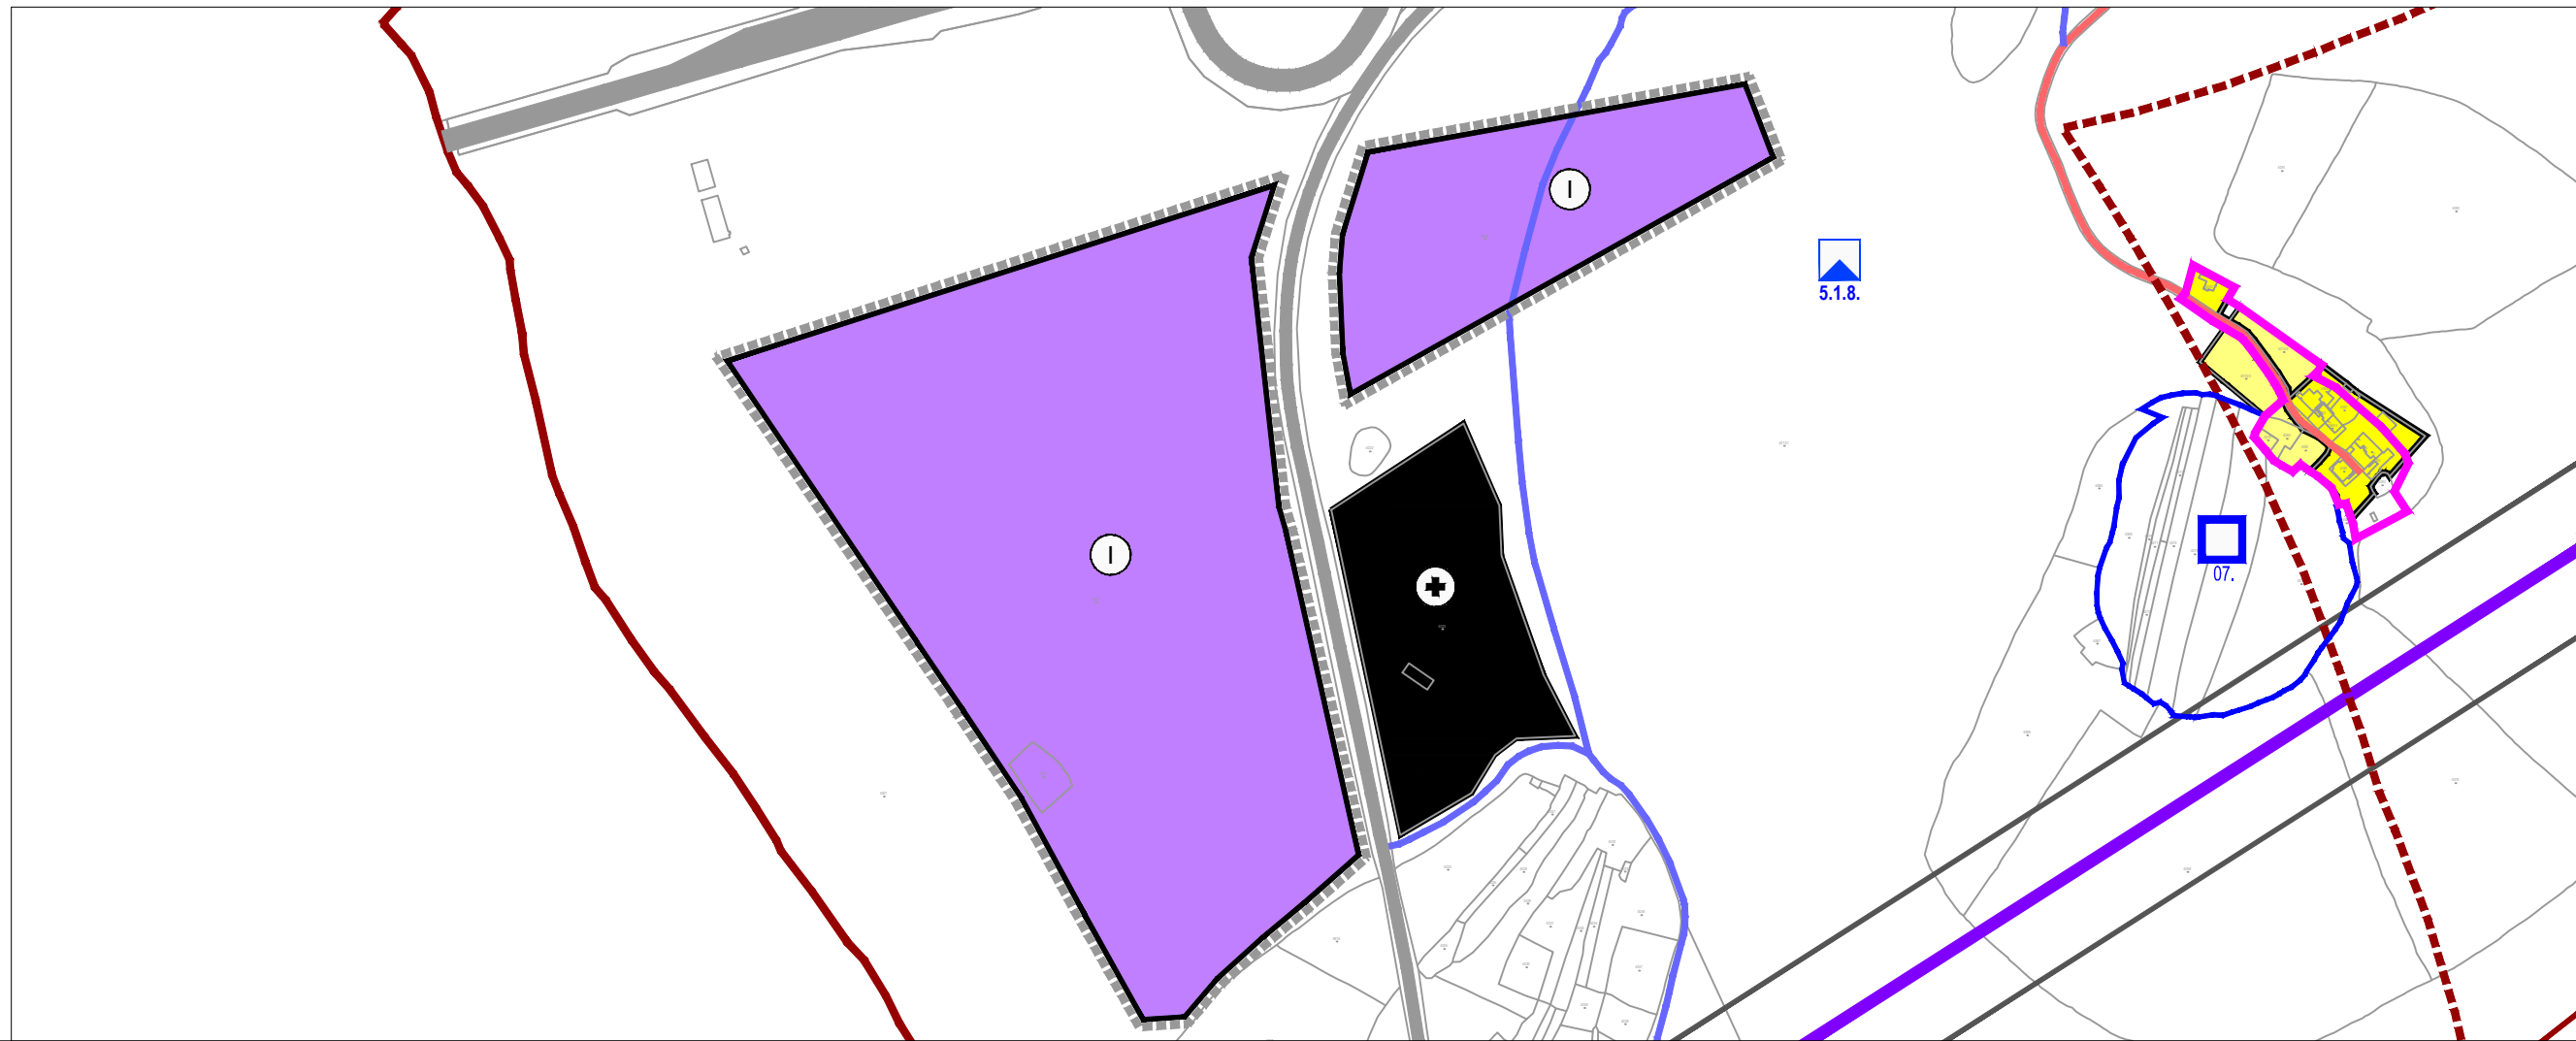
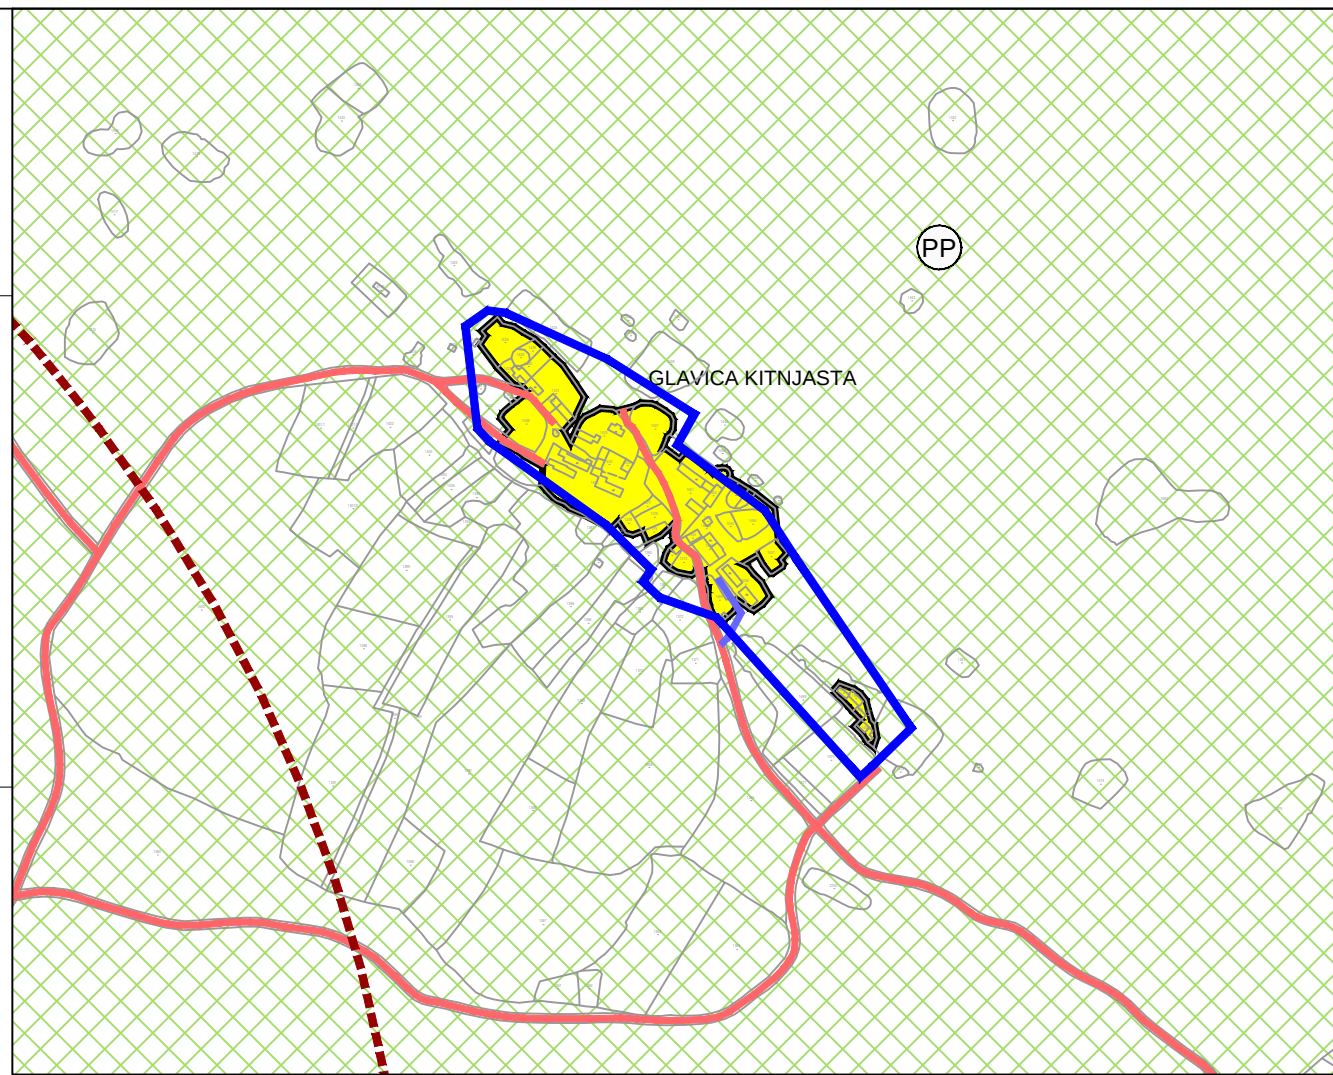


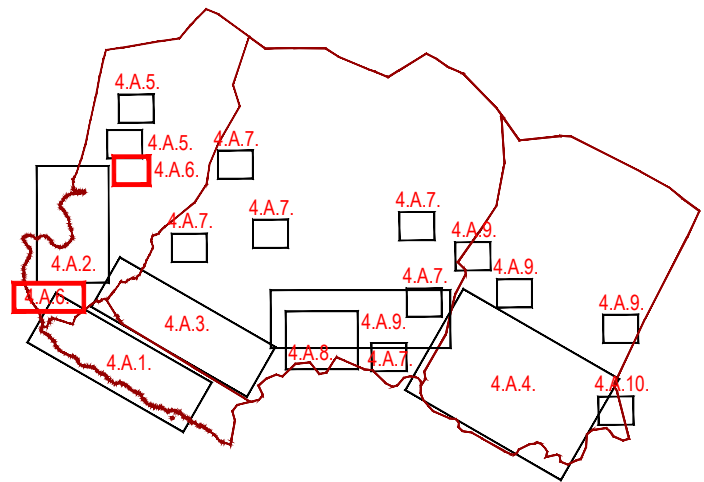

TUMAČ ZNAKOVLJA

TERITORIJALNE I STATISTIČKE GRANICE

	GRANICA OPĆINE		GRANICA PODRUČJA OGRANIČENJA
	GRANICA NASELJA		

GRAĐEVNO PODRUČJE NASELJA (GPN)

IZGRAĐENO	NEIZGRAĐENO		
			GRAĐEVNO PODRUČJE NASELJA
			GOSPODARSKA NAMJENA (K)
			NEUREĐENI NEIZGRAĐENI DIO GRAĐEVNOG PODRUČJA NASELJA
			GRAĐEVNO PODRUČJE NASELJA PREMA III. ID PPUO
			GRAĐEVNO PODRUČJE ZASEOKA PREMA III. ID PPUO

IZDVOJENA GRAĐEVNA PODRUČJA IZVAN NASELJA (IGPIN)

POSTOJEĆE	PLANIRANO	POSTOJEĆE	PLANIRANO
UGOSTITELJSKO-TURISTIČKA NAMJENA (T) T1 - hotel, T2 - turističko naselje, T3 - kamp		JAVNA I DRUŠTVENA NAMJENA (D) D7 - zabavni park	
GOSPODARSKA NAMJENA - PROIZVODNA (I) I5e - sunčana elektrana		GROBLJE	
GOSPODARSKA NAMJENA - POSLOVNA (K)		SPORTSKO-REKREACIJSKA NAMJENA (R)	
SPORTSKO-REKREACIJSKA NAMJENA (R) R7 - uređena plaža (kopneni i morski dio)			

OSTALE POVRŠINE

POSTOJEĆE	PLANIRANO	POSTOJEĆE	PLANIRANO
ODLAGALIŠTE GRAĐEVINSKOG OTPADA		POVRŠINE INFRASTRUKTURNIH SUSTAVA ISv - vjetropark	
		MARIKULTURA	

INFRASTRUKTURNI SUSTAVI I MREŽE

POSTOJEĆE	PLANIRANO	POSTOJEĆE	PLANIRANO
AUTOCESTA		ZAŠTITNI POJAS prema Odredbama za provođenje	
DRŽAVNA CESTA		LUKA OTVORENA ZA JAVNI PROMET LOKALNOG ZNAČAJA (Maslenica, Rovanjaska)	
LOKALNA CESTA		LUKA OTVORENA ZA JAVNI PROMET LOKALNOG ZNAČAJA izdvojeni lučki bazeni	
NERAZVRSTANA CESTA - utvrđena k.č.		LUKA NAUTIČKOG TURIZMA (Maslenica)	
NERAZVRSTANA CESTA - neutvrđena k.č.		PRIVEZIŠTE UZ UGOSTITELJSKO-TURISTIČKU NAMJENU	
PRUGA VELIKE PROPUSNE MOĆI		KOPNENI DIO LUKA I IZDVOJENIH LUČKIH BAZENA	
2X400 kV DALEKOVOD PLANIRAN PPZDŽ-om			
110 kV DALEKOVOD			
35 kV DALEKOVOD			
MAGISTRALNI PLINOVOD			

PRIRODNA BAŠTINA

	PARK PRIRODE		SPOMENIK PRIRODE
	STABLA KOSTELA		

KULturna BAŠTINA

	ARHEOLOŠKI POJEDINAČNI LOKALITET - KOPNENI		ETNOLOŠKA GRAĐEVINA
	ARHEOLOŠKI POJEDINAČNI LOKALITET - PODMORSKI		SAKRALNA GRAĐEVINA
	RURALNO-URBANA CJELINA		KOMUNALNA I TEHNIČKA GRAĐEVINA
			CIVILNA GRAĐEVINA
			EVIDENTIRANI (E) ARHEOLOŠKI LOKALITETI

PODRUČJA PRIMJENE PLANSKIH MJERA ZAŠTITE

	OBUHVAT USVOJENIH UPU-ova		OBUHVAT OBVEZNE IZRADE URBANISTIČKOG PLANA UREĐENJA
--	---------------------------	--	---



ZADARSKA ŽUPANIJA

OPĆINA JASENICE



0 100 200 300 400 m

Županija: ZADARSKA Općina: JASENICE

Naziv prostornog plana:

V. IZMJENE I DOPUNE PROSTORNOG PLANA UREĐENJA OPĆINE JASENICE

Naziv kartografskog prikaza:

4. GRAĐEVNA PODRUČJA

zaseok Glavica Kitnjasta, IGPN Rovanjaska i groblje Rovanjaska

prijedlog plana za drugu ponovnu javnu raspravu

Broj kartografskog prikaza: 4.A.6. Mjerilo kartografskog prikaza: 1:5000

Pravna osoba/tijelo koje je izadilo Plan:

Sveučilište u Zagrebu, ARHITEKTONSKI FAKULTET,
Zavod za urbanizam, prostorno planiranje i pejzažnu arhitekturu
10000 Zagreb, fra Andrije Kačića Miošića 26, tel.01/4639-333

Predstojnik Zavoda: Prof.dr.sc. DAMIR KRAJČIĆ, dipl.ing.arh.

Odgovorni voditelj: ovlašten arhitekt urbanist

Prof.dr.sc. NENAD LIPOVAC, dipl.ing.arh.

Pečat pravne osobe/tijela koje je izadilo Plan:

Pečat odgovornog voditelja:

Stručni tim u izradi Plana:

ovlašten arhitekt urbanist Prof.dr.sc. NENAD LIPOVAC, dipl.ing.arh.

ovlaštena arhitektica urbanistica LUCIJA ANTON, mag.ing.arh.

Odluka predstavničkog tijela o izradi Plana:

Službeno glasilo Općine Jasenice br. 03/23

Odluka predstavničkog tijela o donošenju Plana:

Službeno glasilo Općine Jasenice br. __/25

Objava javne rasprave: 20.11.2024. - www.mpgi.hr

20.11.2024. - www.jasenice.hr

20.11.2024. - oglasna ploča

21.11.2024. - Zadarski list

Javni uvid održan: 25.11.2024. – 27.12.2024.

Javno izlaganje održano: 04.12.2024.

Objava javne rasprave: 10.03.2025. - www.mpgi.hr

10.03.2025. - www.jasenice.hr

10.03.2025. - oglasna ploča

11.03.2025. - Zadarski list

Javni uvid održan: 14.03.2025. – 21.03.2025.

Javno izlaganje održano: 18.03.2025.

Objava javne rasprave: 07.07.2025. - www.mpgi.hr

08.07.2025. - www.jasenice.hr

08.07.2025. - oglasna ploča

08.07.2025. - Zadarski list

Javni uvid održan: 14.07.2025. – 14.08.2025.

Javno izlaganje održano: 15.07.2025.

Pečat tijela odgovornog za provođenje javne rasprave:

Odgovorna osoba za provođenje javne rasprave:

Pročelnik JUO Općine

ROKO BALJAK, mag.admin.publ.

Mišljenje Zavoda za prostorno uređenje županije (prema članku 107. Zakona o prostornom uređenju NN 153/13, 65/17, 114/18, 39/19, 98/19 i 67/23):

Klasa: _____ Ur.broj: _____ Datum: _____

Suglasnost Ministarstva prostornog uređenja, graditeljstva i državne imovine (prema članku 108. Zakona o prostornom uređenju NN 153/13, 65/17, 114/18, 39/19, 98/19 i 67/23):

Klasa: _____ Ur.broj: _____ Datum: _____

Predsjednik predstavničkog tijela: ANAMARIJA MARUNA, mag.ing.geod. et geoinf.

Istovjetnost ovog prostornog plana s izvornikom ovjerava: Načelnik Općine

STIPE VULIĆ

Pečat nadležnog tijela

Pečat nadležnog tijela