


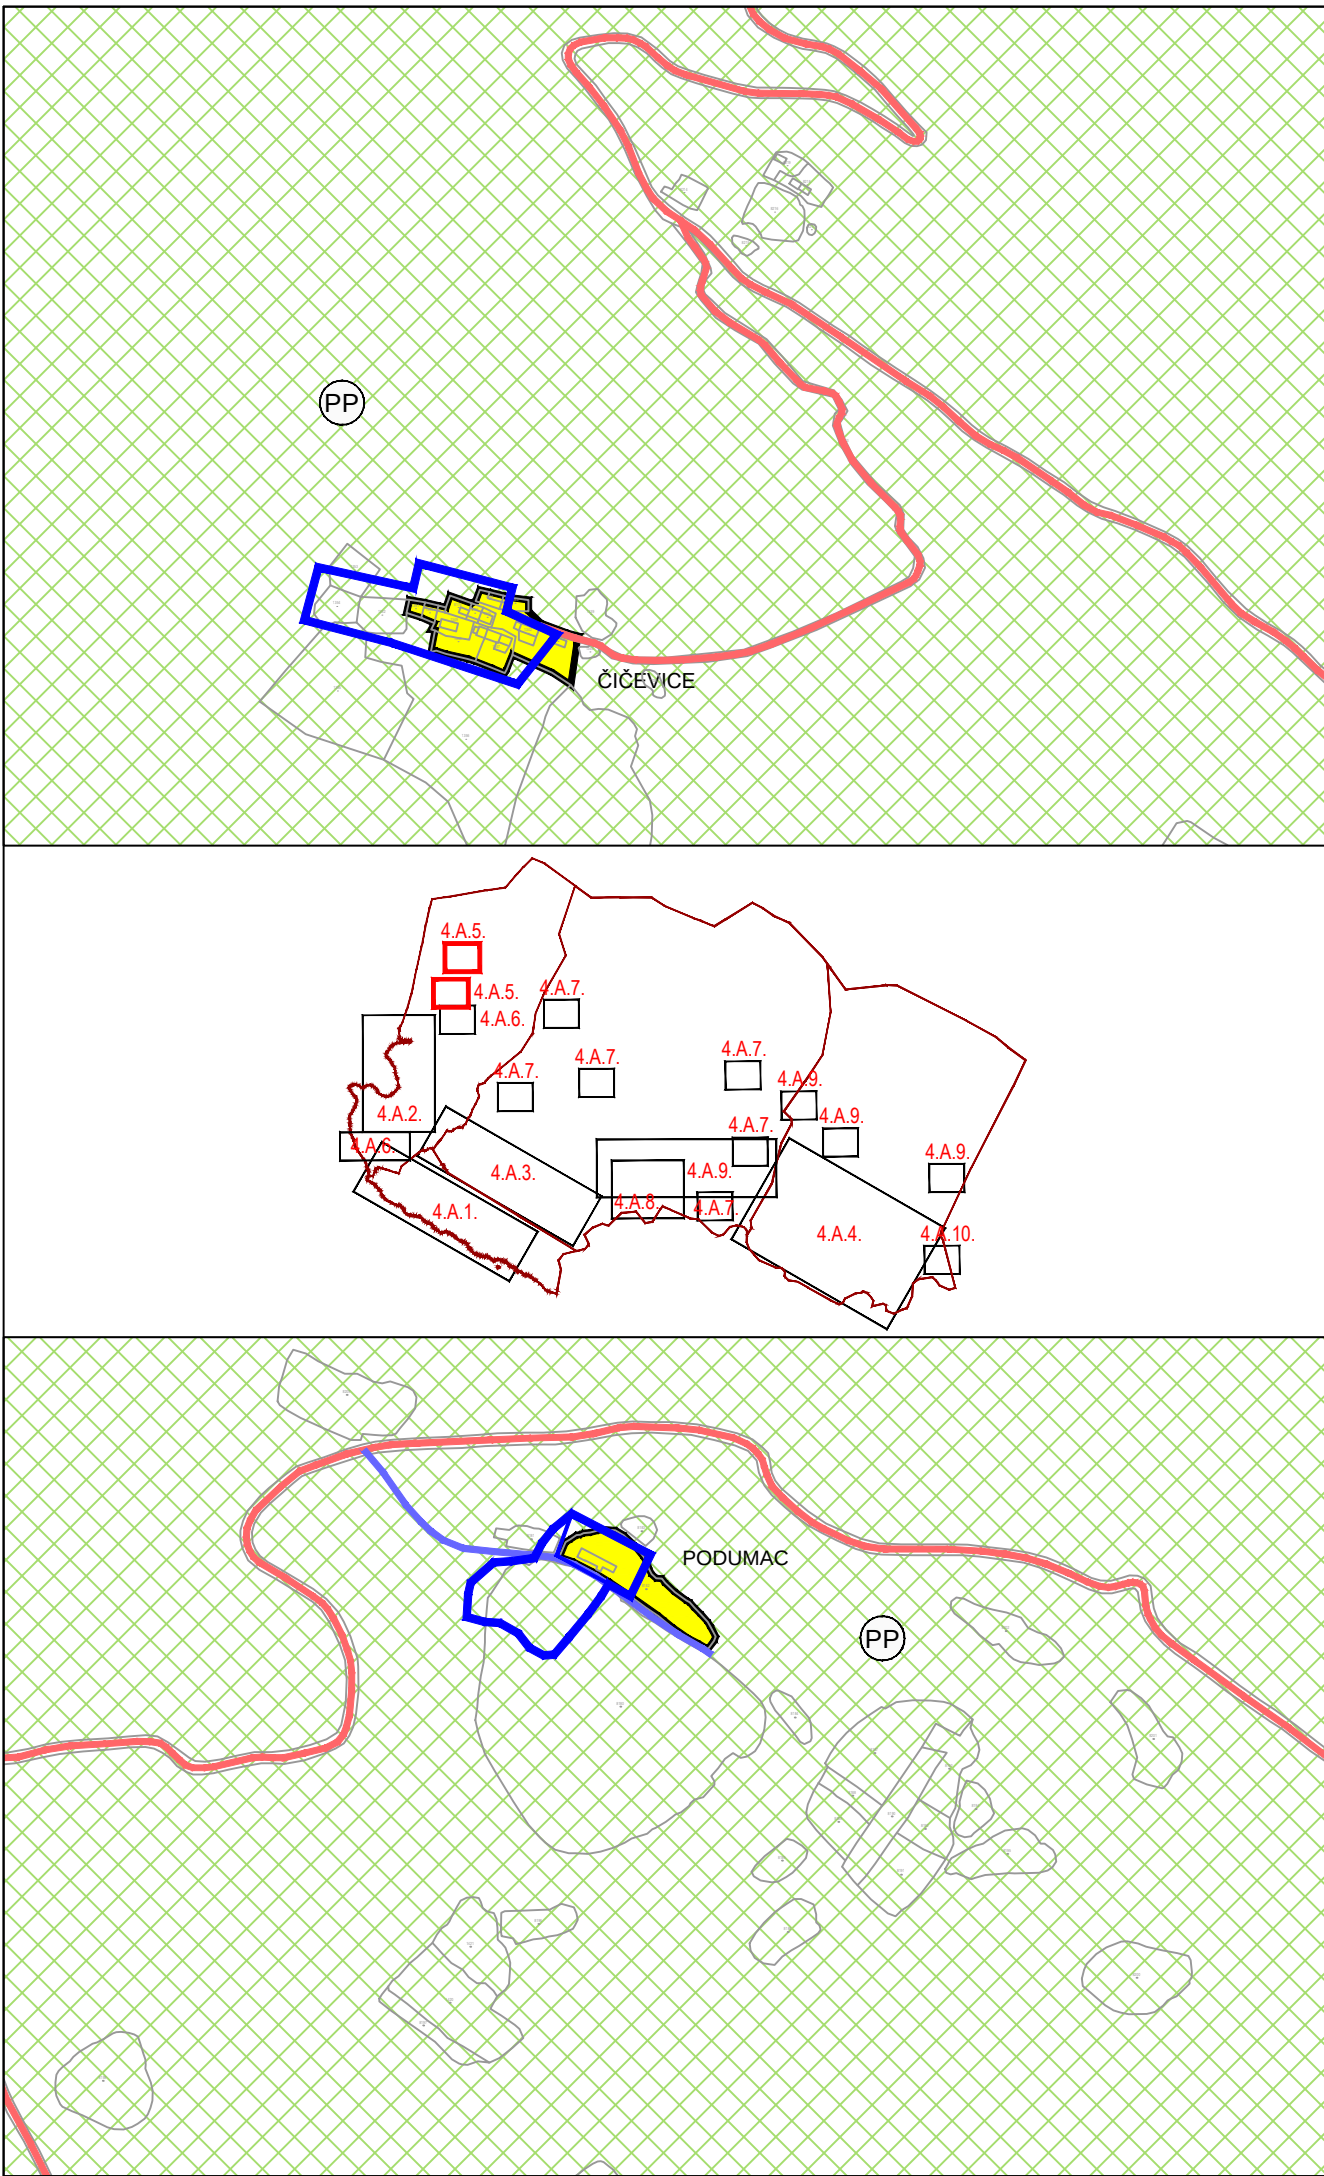

TUMAČ ZNAKOVLJA			
TERITORIJALNE I STATISTIČKE GRANICE			
	GRANICA OPĆINE		GRANICA PODRUČJA OGRANIČENJA
	GRANICA NASELJA		
GRAĐEVNO PODRUČJE NASELJA (GPN)			
	IZGRAĐENO		NEIZGRAĐENO
	GRAĐEVNO PODRUČJE NASELJA		GOSPODARSKA NAMJENA (K)
	IZGRAĐENO		NEIZGRAĐENO
	GRAĐEVNO PODRUČJE NASELJA PREMA III. ID PPUO		GRAĐEVNO PODRUČJE ZASEOKA PREMA III. ID PPUO
IZDVOJENA GRAĐEVNA PODRUČJA IZVAN NASELJA (IGPIN)			
	POSTOJEĆE		PLANIRANO
	UGOSTITELJSKO-TURISTIČKA NAMJENA (T)		JAVNA I DRUŠTVENA NAMJENA (D)
	T1 - hotel, T2 - turističko naselje, T3 - kamp		D7 - zabavni park
	POSTOJEĆE		PLANIRANO
	GOSPODARSKA NAMJENA - PROIZVODNA (I)		GROBLJE
	ISe - sunčana elektrana		
	POSTOJEĆE		PLANIRANO
	GOSPODARSKA NAMJENA - POSLOVNA (K)		SPORTSKO-REKREACIJSKA NAMJENA (R)
	POSTOJEĆE		PLANIRANO
	SPORTSKO-REKREACIJSKA NAMJENA (R)		R7 - uređena plaža (kopneni i morski dio)
OSTALE POVRŠINE			
	POSTOJEĆE		PLANIRANO
	ODLAGALIŠTE GRAĐEVINSKOG OTPADA		POVRŠINE INFRASTRUKTURNIH SUSTAVA
			ISv - vjetropark
	POSTOJEĆE		PLANIRANO
	MARIKULTURA		
INFRASTRUKTURNI SUSTAVI I MREŽE			
	POSTOJEĆE		PLANIRANO
	AUTOCESTA		ZAŠITNI POJAS prema Odredbama za provođenje
	POSTOJEĆE		PLANIRANO
	DRŽAVNA CESTA		LUKA OTVORENA ZA JAVNI PROMET LOKALNOG ZNAČAJA (Maslenica, Rovanjaska)
	POSTOJEĆE		PLANIRANO
	LOKALNA CESTA		LUKA OTVORENA ZA JAVNI PROMET LOKALNOG ZNAČAJA izdvojeni lučki bazeni
	POSTOJEĆE		PLANIRANO
	NERAZVRSTANA CESTA - utvrđena k.č.		LUKA NAUTIČKOG TURIZMA (Maslenica)
	POSTOJEĆE		PLANIRANO
	NERAZVRSTANA CESTA - neutvrđena k.č.		PRIVEZIŠTE UZ UGOSTITELJSKO-TURISTIČKU NAMJENU
	POSTOJEĆE		PLANIRANO
	PRUGA VELIKE PROPUSNE MOĆI		KOPNENI DIO LUKA I IZDVOJENIH LUČKIH BAZENA
	POSTOJEĆE		PLANIRANO
	2X400 kV DALEKOVOĐ PLANIRAN PPZDŽ-om		
	POSTOJEĆE		PLANIRANO
	110 kV DALEKOVOĐ		
	POSTOJEĆE		PLANIRANO
	35 kV DALEKOVOĐ		
	POSTOJEĆE		PLANIRANO
	MAGISTRALNI PLINOVOĐ		
PRIRODNA BAŠTINA			
	POSTOJEĆE		PLANIRANO
	PARK PRIRODE		SPOMENIK PRIRODE
	POSTOJEĆE		PLANIRANO
	STABLA KOSTELA		ETNOLOŠKA GRAĐEVINA
KULturna BAŠTINA			
	POSTOJEĆE		PLANIRANO
	ARHEOLOŠKI POJEDINAČNI LOKALITET - KOPNENI		SAKRALNA GRAĐEVINA
	POSTOJEĆE		PLANIRANO
	ARHEOLOŠKI POJEDINAČNI LOKALITET - PODMORSKI		KOMUNALNA I TEHNIČKA GRAĐEVINA
	POSTOJEĆE		PLANIRANO
	RURALNO-URBANA CJELINA		CIVILNA GRAĐEVINA
PODRUČJA PRIMJENE PLANSKIH MJERA ZAŠTITE			
	POSTOJEĆE		PLANIRANO
	OBUHVAT USVOJENIH UPU-ova		OBUHVAT OBVEZNE IZRADE URBANISTIČKOG PLANA UREĐENJA

Af

ZADARSKA ŽUPANIJA

OPĆINA JASENICE

Županija: ZADARSKA

Općina: JASENICE

Naziv prostornog plana:

V. IZMJENE I DOPUNE PROSTORNOG PLANA UREĐENJA OPĆINE JASENICE

Naziv kartografskog prikaza:

4. GRAĐEVNA PODRUČJA zaseoci Čičevice i Podumac

Broj kartografskog prikaza:

4.A.5.

Mjerilo kartografskog prikaza:

1:5000

Pravna osoba/tijelo koje je izadilo Plan:

Sveučilište u Zagrebu, ARHITEKTONSKI FAKULTET, Zavod za urbanizam, prostorno planiranje i pejzažnu arhitekturu 10000 Zagreb, fra Andrije Kačića Miošića 26, tel.01/4639-333

Predstojnik Zavoda:

Prof.dr.sc. DAMIR KRALJIK, dipl.ing.arh.

Odgovorni voditelj:

Prof.dr.sc. NENAD LIPOVAC, dipl.ing.arh.

Pečat pravne osobe/tijela koje je izadilo Plan:

Pečat odgovornog voditelja:

Stručni tim u izradi Plana:

ovlašteni arhitekt urbanist Prof.dr.sc. NENAD LIPOVAC, dipl.ing.arh. ovlaštena arhitektica urbanistica LUCIJA ANTON, mag.ing.arch.

Odluka predstavničkog tijela o izradi Plana:

Službeno glasilo Općine Jasenice br. 03/23

Odluka predstavničkog tijela o donošenju Plana:

Službeno glasilo Općine Jasenice br. __/26

Objava javne rasprave:

20.11.2024. - www.mpgi.hr 20.11.2024. - www.jasenice.hr 20.11.2024. - oglasna ploča 21.11.2024. - Zadarski list

Javni uvid održan:

25.11.2024. – 27.12.2024.

Javno izlaganje održano:

04.12.2024.

Objava javne rasprave:

10.03.2025. - www.mpgi.hr 10.03.2025. - www.jasenice.hr 10.03.2025. - oglasna ploča 11.03.2025. - Zadarski list

Javni uvid održan:

14.03.2025. – 21.03.2025.

Javno izlaganje održano:

18.03.2025.

Objava javne rasprave:

07.07.2025. - www.mpgi.hr 08.07.2025. - www.jasenice.hr 08.07.2025. - oglasna ploča 08.07.2025. - Zadarski list

Javni uvid održan:

14.07.2025. – 14.08.2025.

Javno izlaganje održano:

15.07.2025.

Objava javne rasprave:

20.03.2026. - www.mpgi.hr 20.03.2026. - www.jasenice.hr 20.03.2026. - oglasna ploča 20.03.2026. - Zadarski list

Javni uvid održan:

23.03.2026. – 21.04.2026.

Javno izlaganje održano:

26.03.2026.

Pečat tijela odgovornog za provođenje javne rasprave:

Odgovorna osoba za provođenje javne rasprave: Pročelnik JUO Općine ROKO BALJAK, mag.admin.publ.

Mišljenje Zavoda za prostorno uređenje županije (prema članku 107. Zakona o prostornom uređenju NN 153/13, 65/17, 114/18, 39/19, 98/19 i 67/23):

Klasa: _____ Ur.broj: _____ Datum: _____

Suglasnost Ministarstva prostornog uređenja, graditeljstva i državne imovine (prema članku 108. Zakona o prostornom uređenju NN 153/13, 65/17, 114/18, 39/19, 98/19 i 67/23):

Klasa: _____ Ur.broj: _____ Datum: _____

Predsjednik predstavničkog tijela:

Predsjednica Općinskog vijeća ANAMARIJA MARUNA, mag.ing.geod. et geoinf.

Istovjetnost ovog prostornog plana s izvornikom ovjerava:

Načelnik Općine STIPE VULIĆ

Pečat nadležnog tijela

Pečat nadležnog tijela