


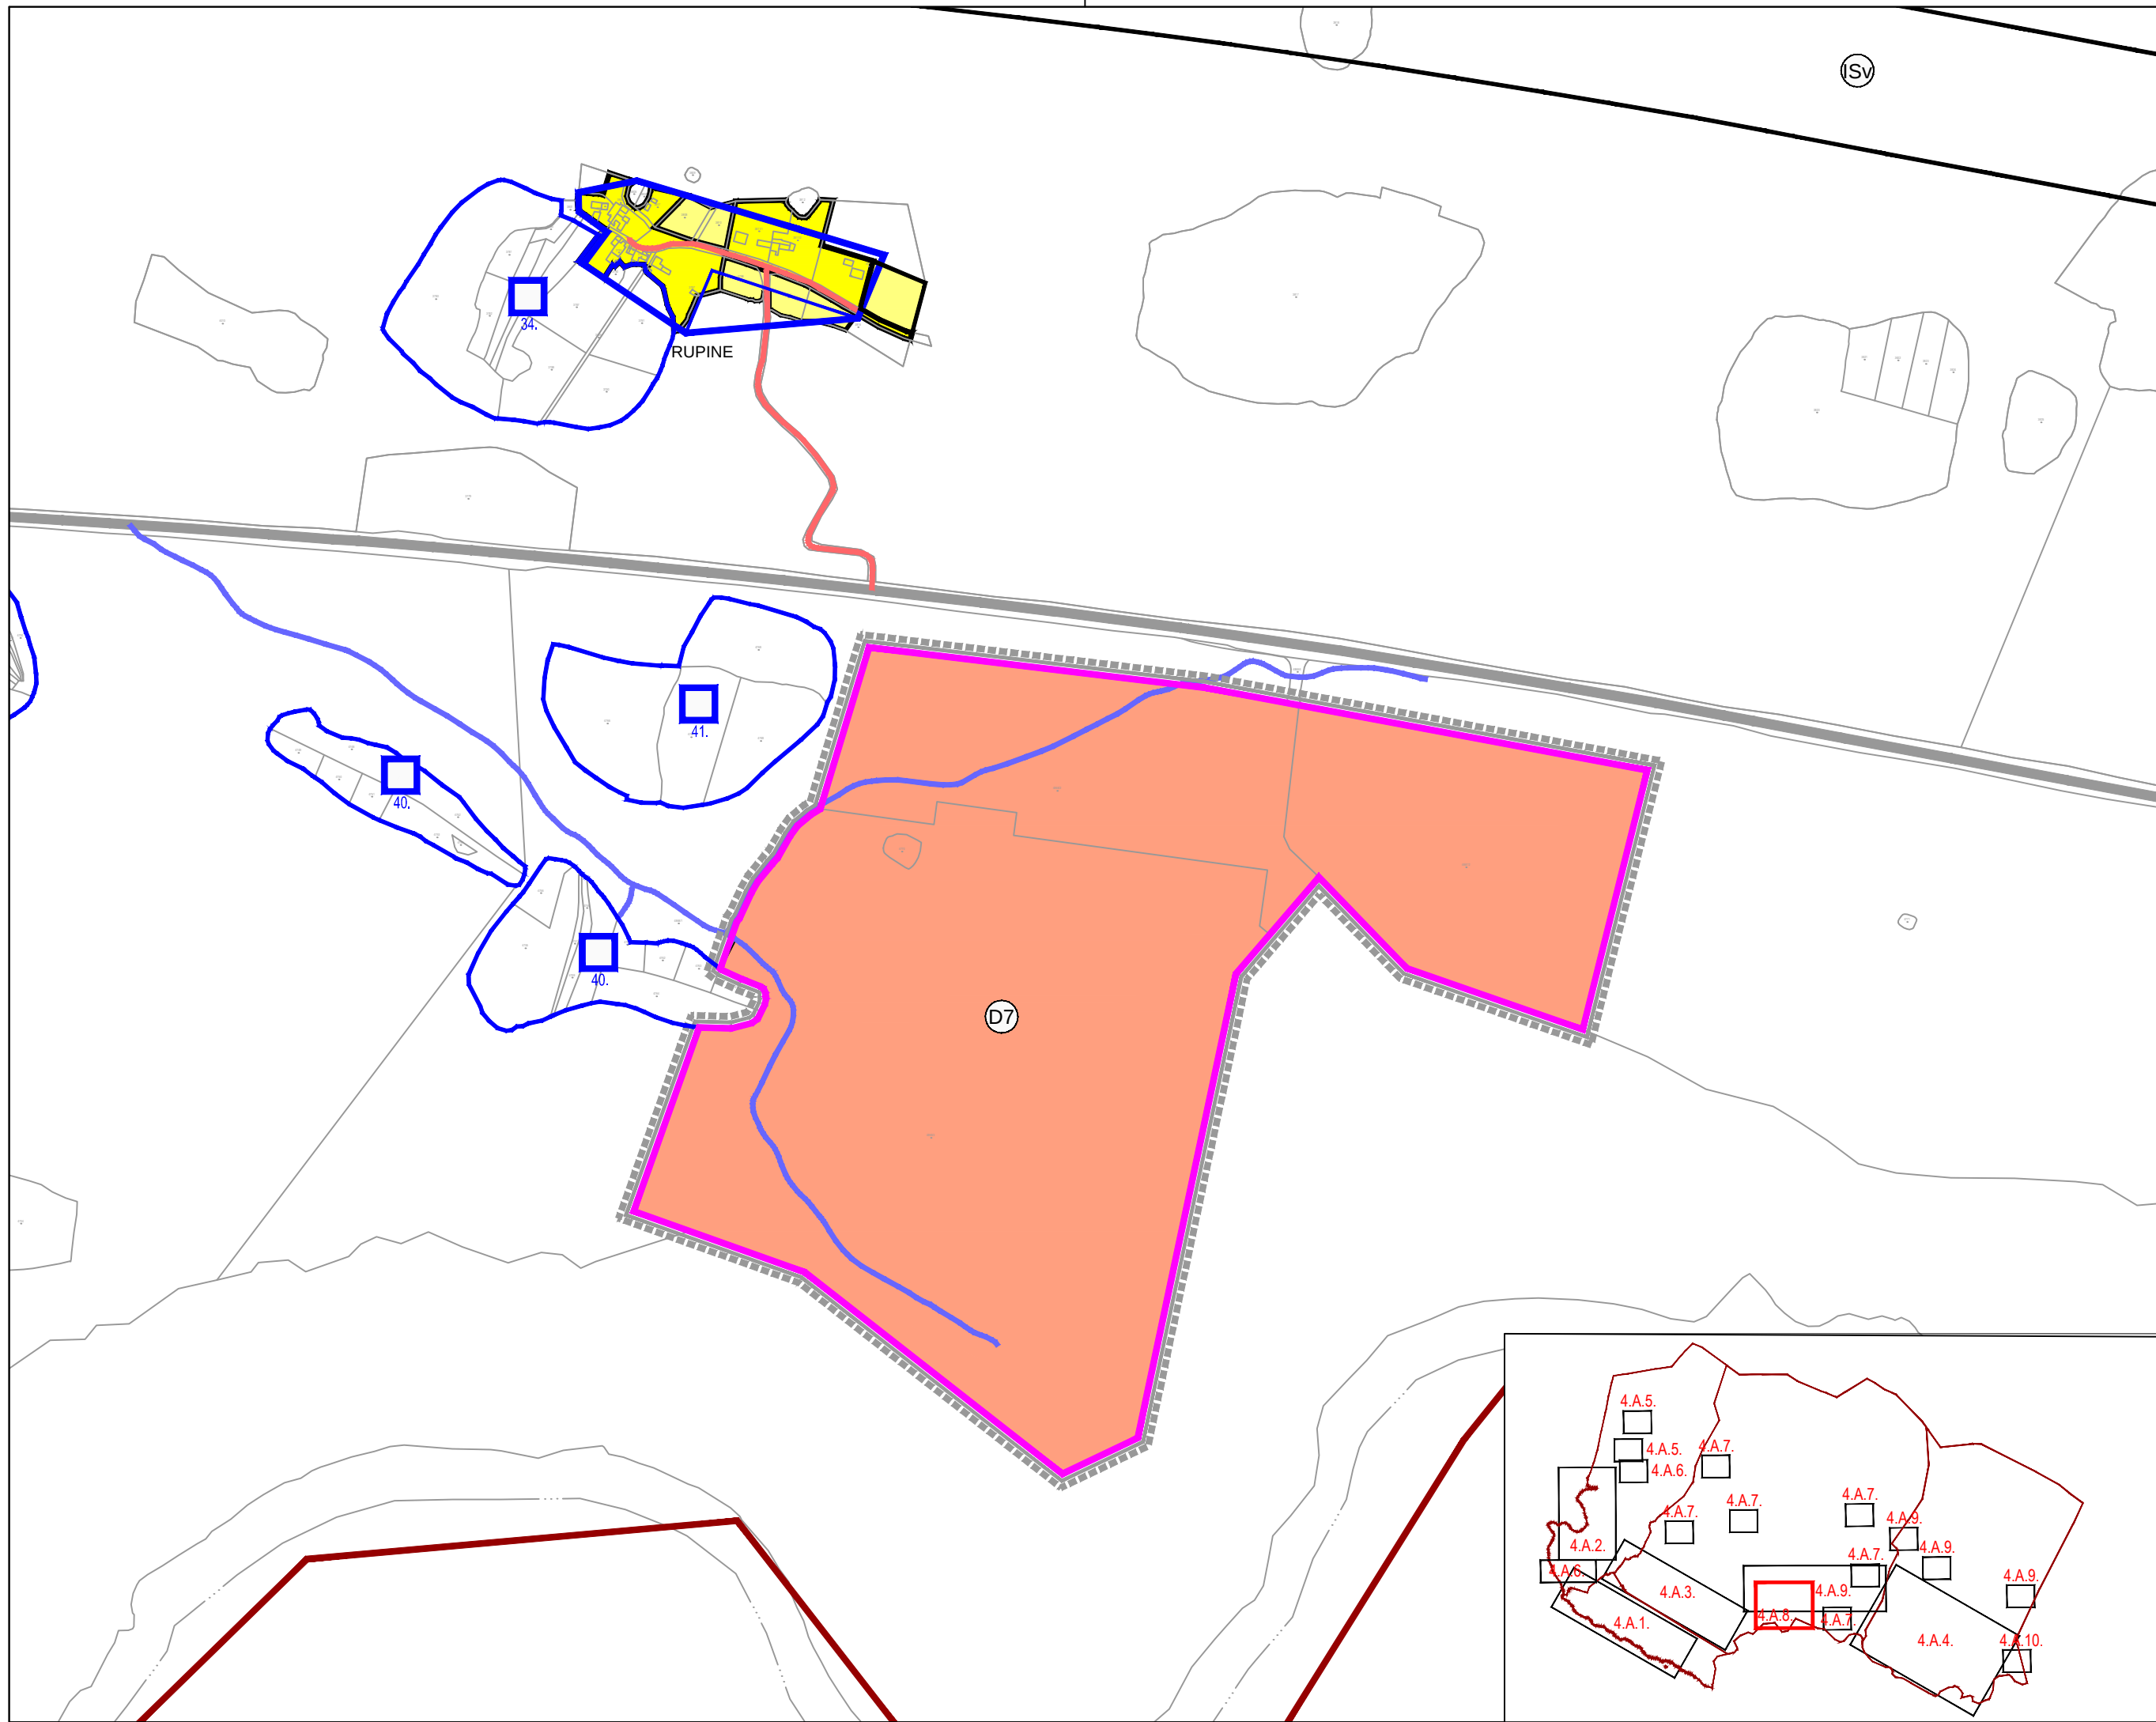

TUMAČ ZNAKOVLJA

TERITORIJALNE I STATISTIČKE GRANICE

	GRANICA OPĆINE		GRANICA PODRUČJA OGRANIČENJA
	GRANICA NASELJA		

GRAĐEVNO PODRUČJE NASELJA (GPN)

IZGRABENO	NEIZGRABENO		
			NEUREĐENI NEIZGRABENI DIO GRAĐEVNOG PODRUČJA NASELJA
			GRAĐEVNO PODRUČJE NASELJA PREMA III. ID PPUO
			GRAĐEVNO PODRUČJE ZASEOKA PREMA III. ID PPUO

IZDVOJENA GRAĐEVNA PODRUČJA IZVAN NASELJA (IGPIN)

POSTOJEĆE	PLANIRANO		
			JAVNA I DRUŠTVENA NAMJENA (D) D7 - zabavni park
			GROBLJE
			SPORTSKO-REKREACIJSKA NAMJENA (R)

OSTALE POVRŠINE

POSTOJEĆE	PLANIRANO		
			POVRŠINE INFRASTRUKTURNIH SUSTAVA ISv - vjetropark
			MARIKULTURA

INFRASTRUKTURNI SUSTAVI I MREŽE

POSTOJEĆE	PLANIRANO		
			ZAŠTITNI POJAS prema Odredbama za provođenje
			LUKA OTVORENA ZA JAVNI PROMET LOKALNOG ZNAČAJA (Maslenica, Rovanjaska)
			LUKA OTVORENA ZA JAVNI PROMET LOKALNOG ZNAČAJA izdvojeni lučki bazeni
			LUKA NAUTIČKOG TURIZMA (Maslenica)
			PRIVEZIŠTE UZ UGOSTITELJSKO-TURISTIČKU NAMJENU
			KOPNENI DIO LUKE I IZDVOJENIH LUČKIH BAZENA

PRIRODNA BAŠTINA

	PARK PRIRODE		SPOMENIK PRIRODE
	STABLA KOSTELA		

KULturna BAŠTINA

	ARHEOLOŠKI POJEDINAČNI LOKALITET - KOPNENI		ETNOLOŠKA GRAĐEVINA
	ARHEOLOŠKI POJEDINAČNI LOKALITET - PODMORSKI		SAKRALNA GRAĐEVINA
	RURALNO-URBANA CJELINA		KOMUNALNA I TEHNIČKA GRAĐEVINA
			CIVILNA GRAĐEVINA
			EVIDENTIRANI (E) ARHEOLOŠKI LOKALITETI

PODRUČJA PRIMJENE PLANSKIH MJERA ZAŠTITE

	OBUHVAT USVOJENIH UPU-ova		OBUHVAT OBVEZNE IZRADE URBANISTIČKOG PLANA UREĐENJA
--	---------------------------	--	---

Af



ZADARSKA ŽUPANIJA
OPĆINA JASENICE



0 100 200 300 400 m

Županija: ZADARSKA

Općina: JASENICE

Naziv prostornog plana:

V. IZMJENE I DOPUNE PROSTORNOG PLANA UREĐENJA OPĆINE JASENICE

Naziv kartografskog prikaza:

4. GRAĐEVNA PODRUČJA zaseok Rupine i IGINP Pariževačka glavica

prijedlog plana za treću ponovnu javnu raspravu

Broj kartografskog prikaza: 4.A.8.

Mjerilo kartografskog prikaza: 1:5000

Pravna osoba/tijelo koje je izdalo Plan:

Sveučilište u Zagrebu, ARHITEKTONSKI FAKULTET,
Zavod za urbanizam, prostorno planiranje i pejzažnu arhitekturu
10000 Zagreb, fra Andrije Kačića Miošića 26, tel.01/4639-333

Predstojnik Zavoda:

Prof.dr.sc. DAMIR KUZMANIĆ, dipl.ing.arh.

Odgovorni voditelj:

ovlašteni arhitekt urbanist
Prof.dr.sc. NENAD LIPOVAC, dipl.ing.arh.

Pečat pravne osobe/tijela koje je izdalo Plan:

Pečat Odgovornog voditelja:

Stručni tim u izradi Plana:

ovlašteni arhitekt urbanist Prof.dr.sc. NENAD LIPOVAC, dipl.ing.arh.
ovlaštena arhitektica urbanistica LUCIJA ANTON, mag.ing.arch.

Odluka predstavničkog tijela o izradi Plana:

Službeno glasilo Općine Jasenice br. 03/23

Odluka predstavničkog tijela o donošenju Plana:

Službeno glasilo Općine Jasenice br. __/26

Objava javne rasprave: 20.11.2024. - www.mpgi.hr
20.11.2024. - www.jasenice.hr
20.11.2024. - oglasna ploča
21.11.2024. - Zadarski list

Javni uvid održan: 25.11.2024. – 27.12.2024.
Javno izlaganje održano: 04.12.2024.

Objava javne rasprave: 10.03.2025. - www.mpgi.hr
10.03.2025. - www.jasenice.hr
10.03.2025. - oglasna ploča
11.03.2025. - Zadarski list

Javni uvid održan: 14.03.2025. – 21.03.2025.
Javno izlaganje održano: 18.03.2025.

Objava javne rasprave: 07.07.2025. - www.mpgi.hr
08.07.2025. - www.jasenice.hr
08.07.2025. - oglasna ploča
08.07.2025. - Zadarski list

Javni uvid održan: 14.07.2025. – 14.08.2025.
Javno izlaganje održano: 15.07.2025.

Objava javne rasprave: 20.03.2026. - www.mpgi.hr
20.03.2026. - www.jasenice.hr
20.03.2026. - oglasna ploča
20.03.2026. - Zadarski list

Javni uvid održan: 23.03.2026. – 21.04.2026.
Javno izlaganje održano: 26.03.2026.

Pečat tijela odgovornog za provođenje javne rasprave:

Odgovorna osoba za provođenje javne rasprave:
Pročelnik JUO Općine
ROKO BALJAK, mag.admin.publ.

Mišljenje Zavoda za prostorno uređenje županije (prema članku 107. Zakona o prostornom uređenju NN 153/13, 65/17, 114/18, 39/19, 98/19 i 67/23)

Klasa: _____ Ur.broj: _____ Datum: _____

Suglasnost Ministarstva prostornog uređenja, graditeljstva i državne imovine (prema članku 108. Zakona o prostornom uređenju NN 153/13, 65/17, 114/18, 39/19, 98/19 i 67/23):

Klasa: _____ Ur.broj: _____ Datum: _____

Predsjednik predstavničkog tijela:

Predsjednica Općinskog vijeća
ANAMARIJA MARUNA, mag.ing.geod. et geoinf.

Istovjetnost ovog prostornog plana s izvornikom ovjerava:

Načelnik Općine
STIPE VULIĆ

Pečat nadležnog tijela

Pečat nadležnog tijela