


OPĆINA JASENICE

IZMJENE I DOPUNE URBANISTIČKOG PLANA UREĐENJA ZONA CENTRALNIH FUNKCIJA SREDIŠTA MASLENICE (prijedlog plana za javnu raspravu) 4. NAČINI I UVJETI GRADNJE

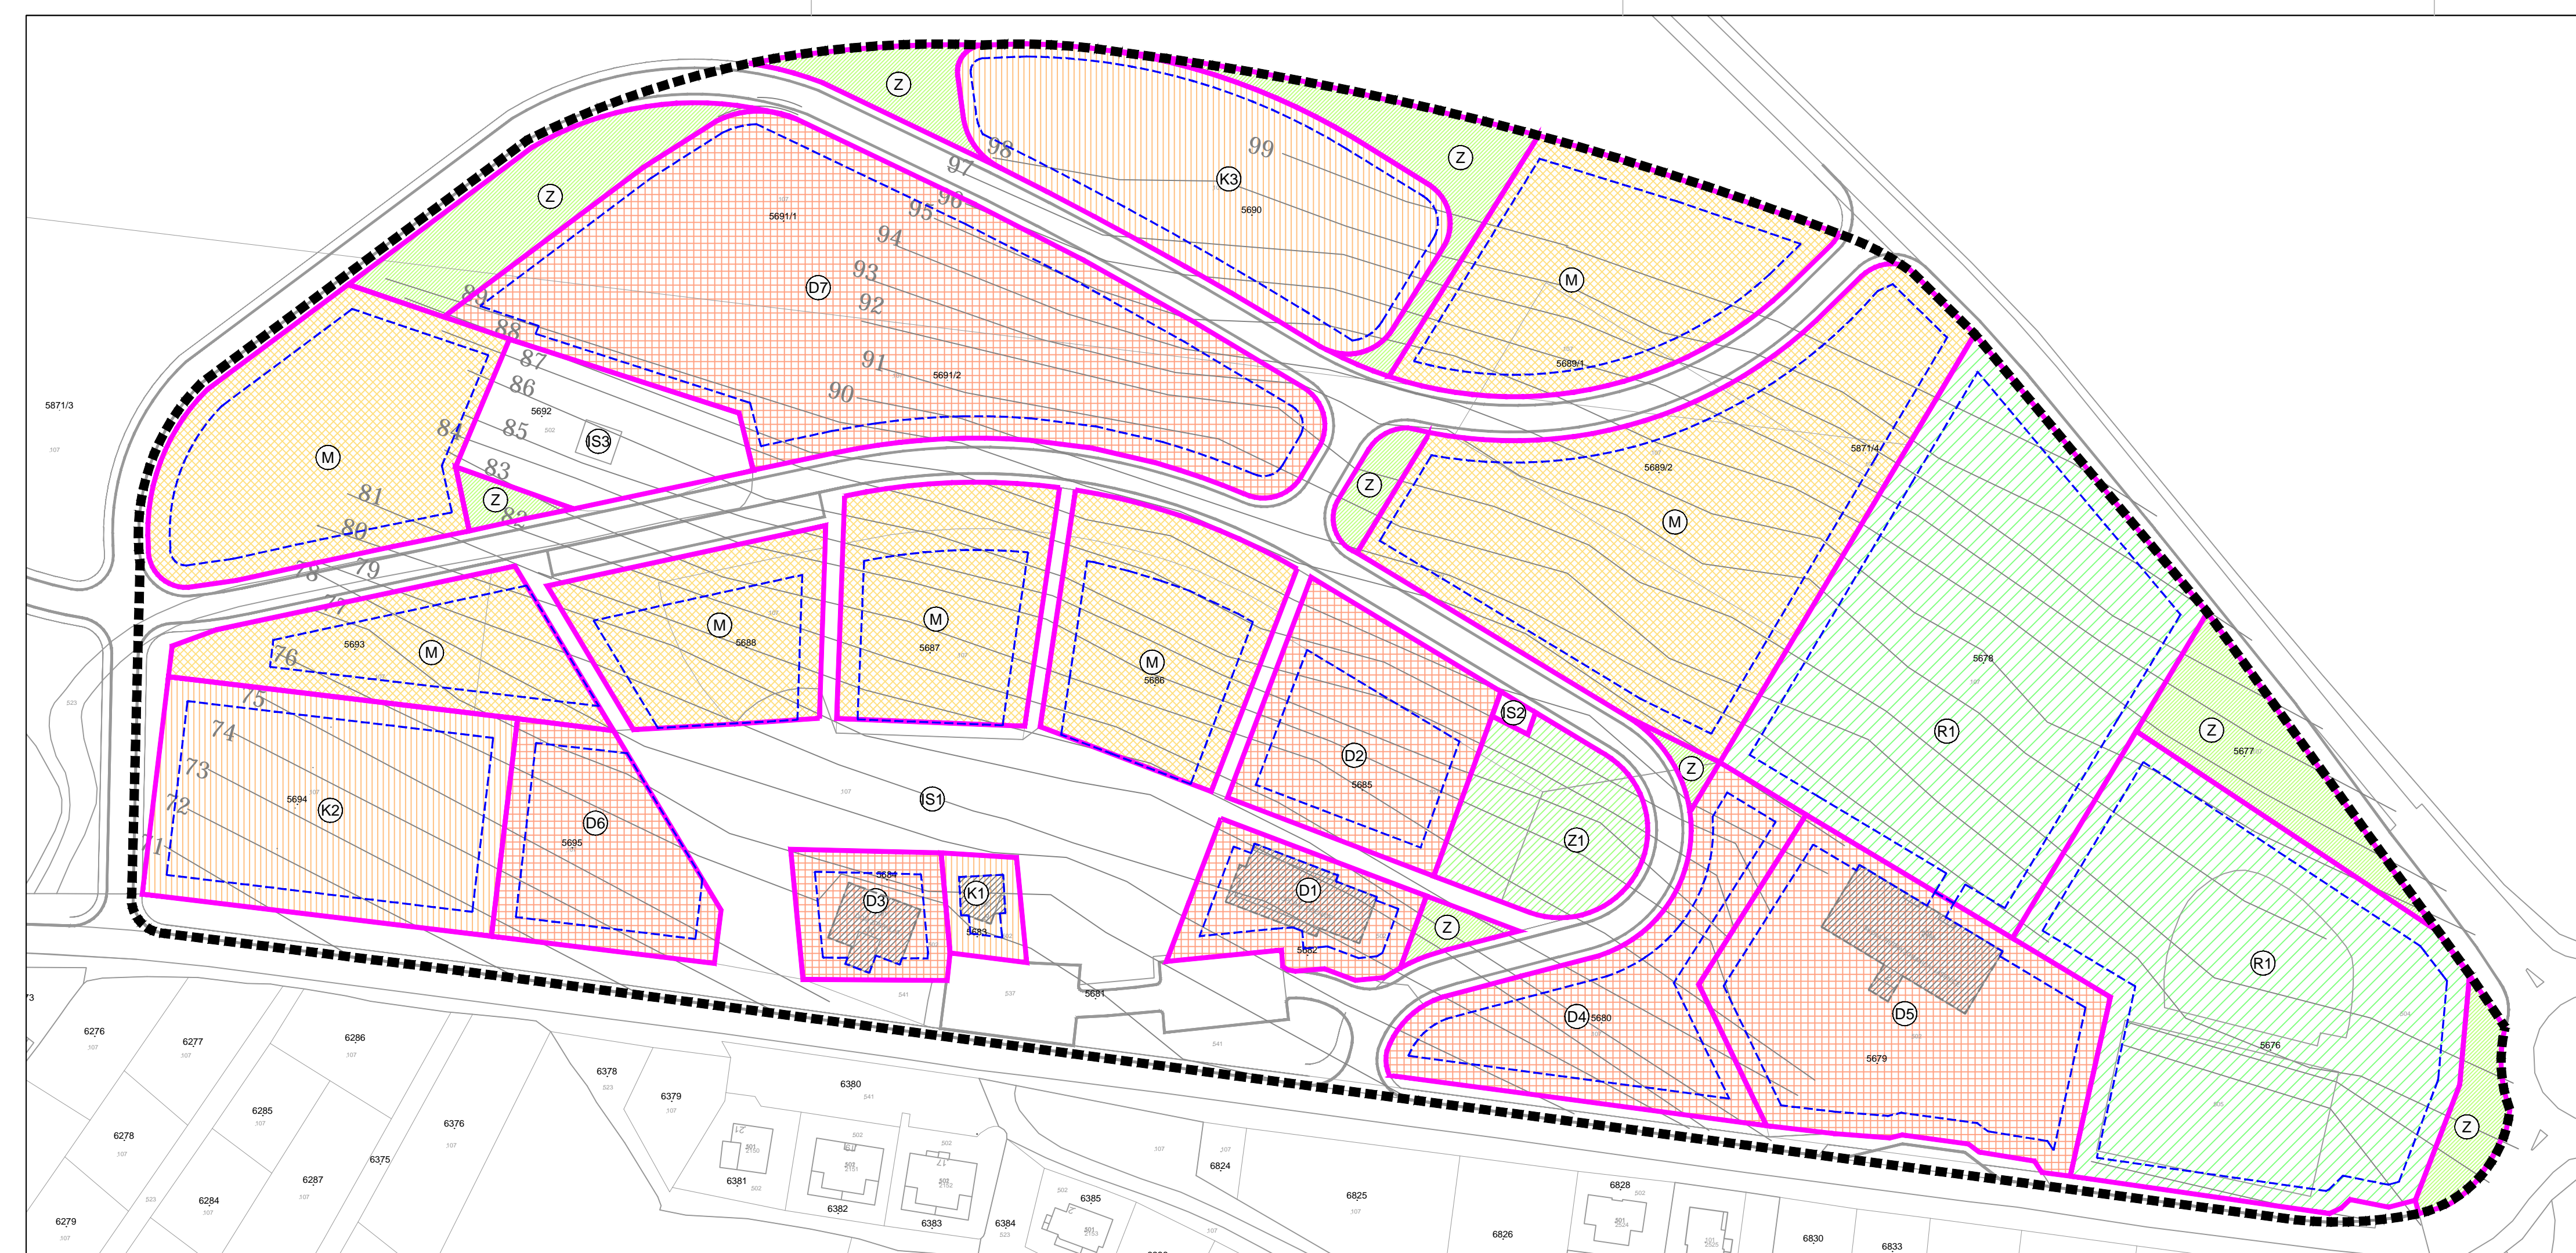

- GRANICE**
- OSTALE GRANICE
 - OBUHVAT UPU-a
- UVJETI GRADNJE**
- D JAVNA I DRUŠTVENA NAMJENA
upravna - D1, socialna - D2, zdravstvena - D3,
školska i predškolska - D4, kultura - D6, vjerska - D7
 - K GOSPODARSKA NAMJENA-POSLOVNA
uslužna - K1, trgovačka - K2, komunalno servisna - K3
 - M MJEŠOVITA NAMJENA
 - R1 ŠPORTSKO REKREACIJSKA NAMJENA
 - Z1 JAVNE ZELENE POVRŠINE
 - Z ZAŠTITNE ZELENE POVRŠINE
 - IS POVRŠINE INFRASTRUKTURNIH SUSTAVA
površina trga - IS1, trafostanica - IS2, vodosprema - IS3,
 - GRANICA PROSTORNE CJELINE
 - POSTOJEĆA GRAĐEVINA
 - GRANICA GRADIVOG DIJELA ČESTICE



Županija:	ZADARSKA	
Općina:	JASENICE	
Naziv prostornog plana:	IZMJENE I DOPUNE URBANISTIČKOG PLANA UREĐENJA ZONE CENTRALNIH FUNKCIJA SREDIŠTA MASLENICE	
Naziv kartografskog prikaza:	NAČINI I UVJETI GRADNJE	
Broj kartografskog prikaza	4.B.	Mjerilo kartografskog prikaza 1 : 1000
Odluka o izradi plana:	Odluka o donošenju plana :	
Službeni glasnik Općine Jasenice 08/19		
Objava javne rasprave:	Javni uvid održan: - od: - do:	
Pečat tijela odgovornog za provođenje javne rasprave:	Odgovorna osoba za provođenje javne rasprave:	
M.P.	Marijana Simičević, dipl.oec., v.d. pročelnice	
Pravna osoba koja je izradila plan:	ARHEO d.o.o., Zagreb Tomislavova 11	
Pečat pravne osobe koja je izradila plan:	Direktor : Aron Varga, dipl.ing.arh.,ovlašt.arh.	
M.P.		
Odgovorni voditelj izrade plana:	Aron Varga, dipl.ing.arh.,ovlašt.arh.	
Stručni tim u izradi plana: Aron Varga, dipl.ing.arh., ovlašteni arhitekt Mario Pezelj, dipl.ing.arh., ovlašt. arh. urbanist Branimir Fojs, dipl.ing.arh., ovl. arh. Robert Jakovina, dipl.ing.arh., ovl.arh. Vedran Vuletić, mag.ing.arch.	Patrik Filaković, dipl.ing.prometa Ivica Krnić, mag.ing.aedif. Vera Varga, dipl.biolog Vanessa Varga, mag.museol. Damir Batarelo, dipl.ing.iur. Mile Naglič, ing. el.	
Pečat Općinskog vijeća:	Predsjednik Općinskog vijeća:	
M.P.	Sime Maruna	
Istovjetnost prostornog plana s izvornikom ovjerava:	Pečat nadležnog tijela:	
M.P.	M.P.	