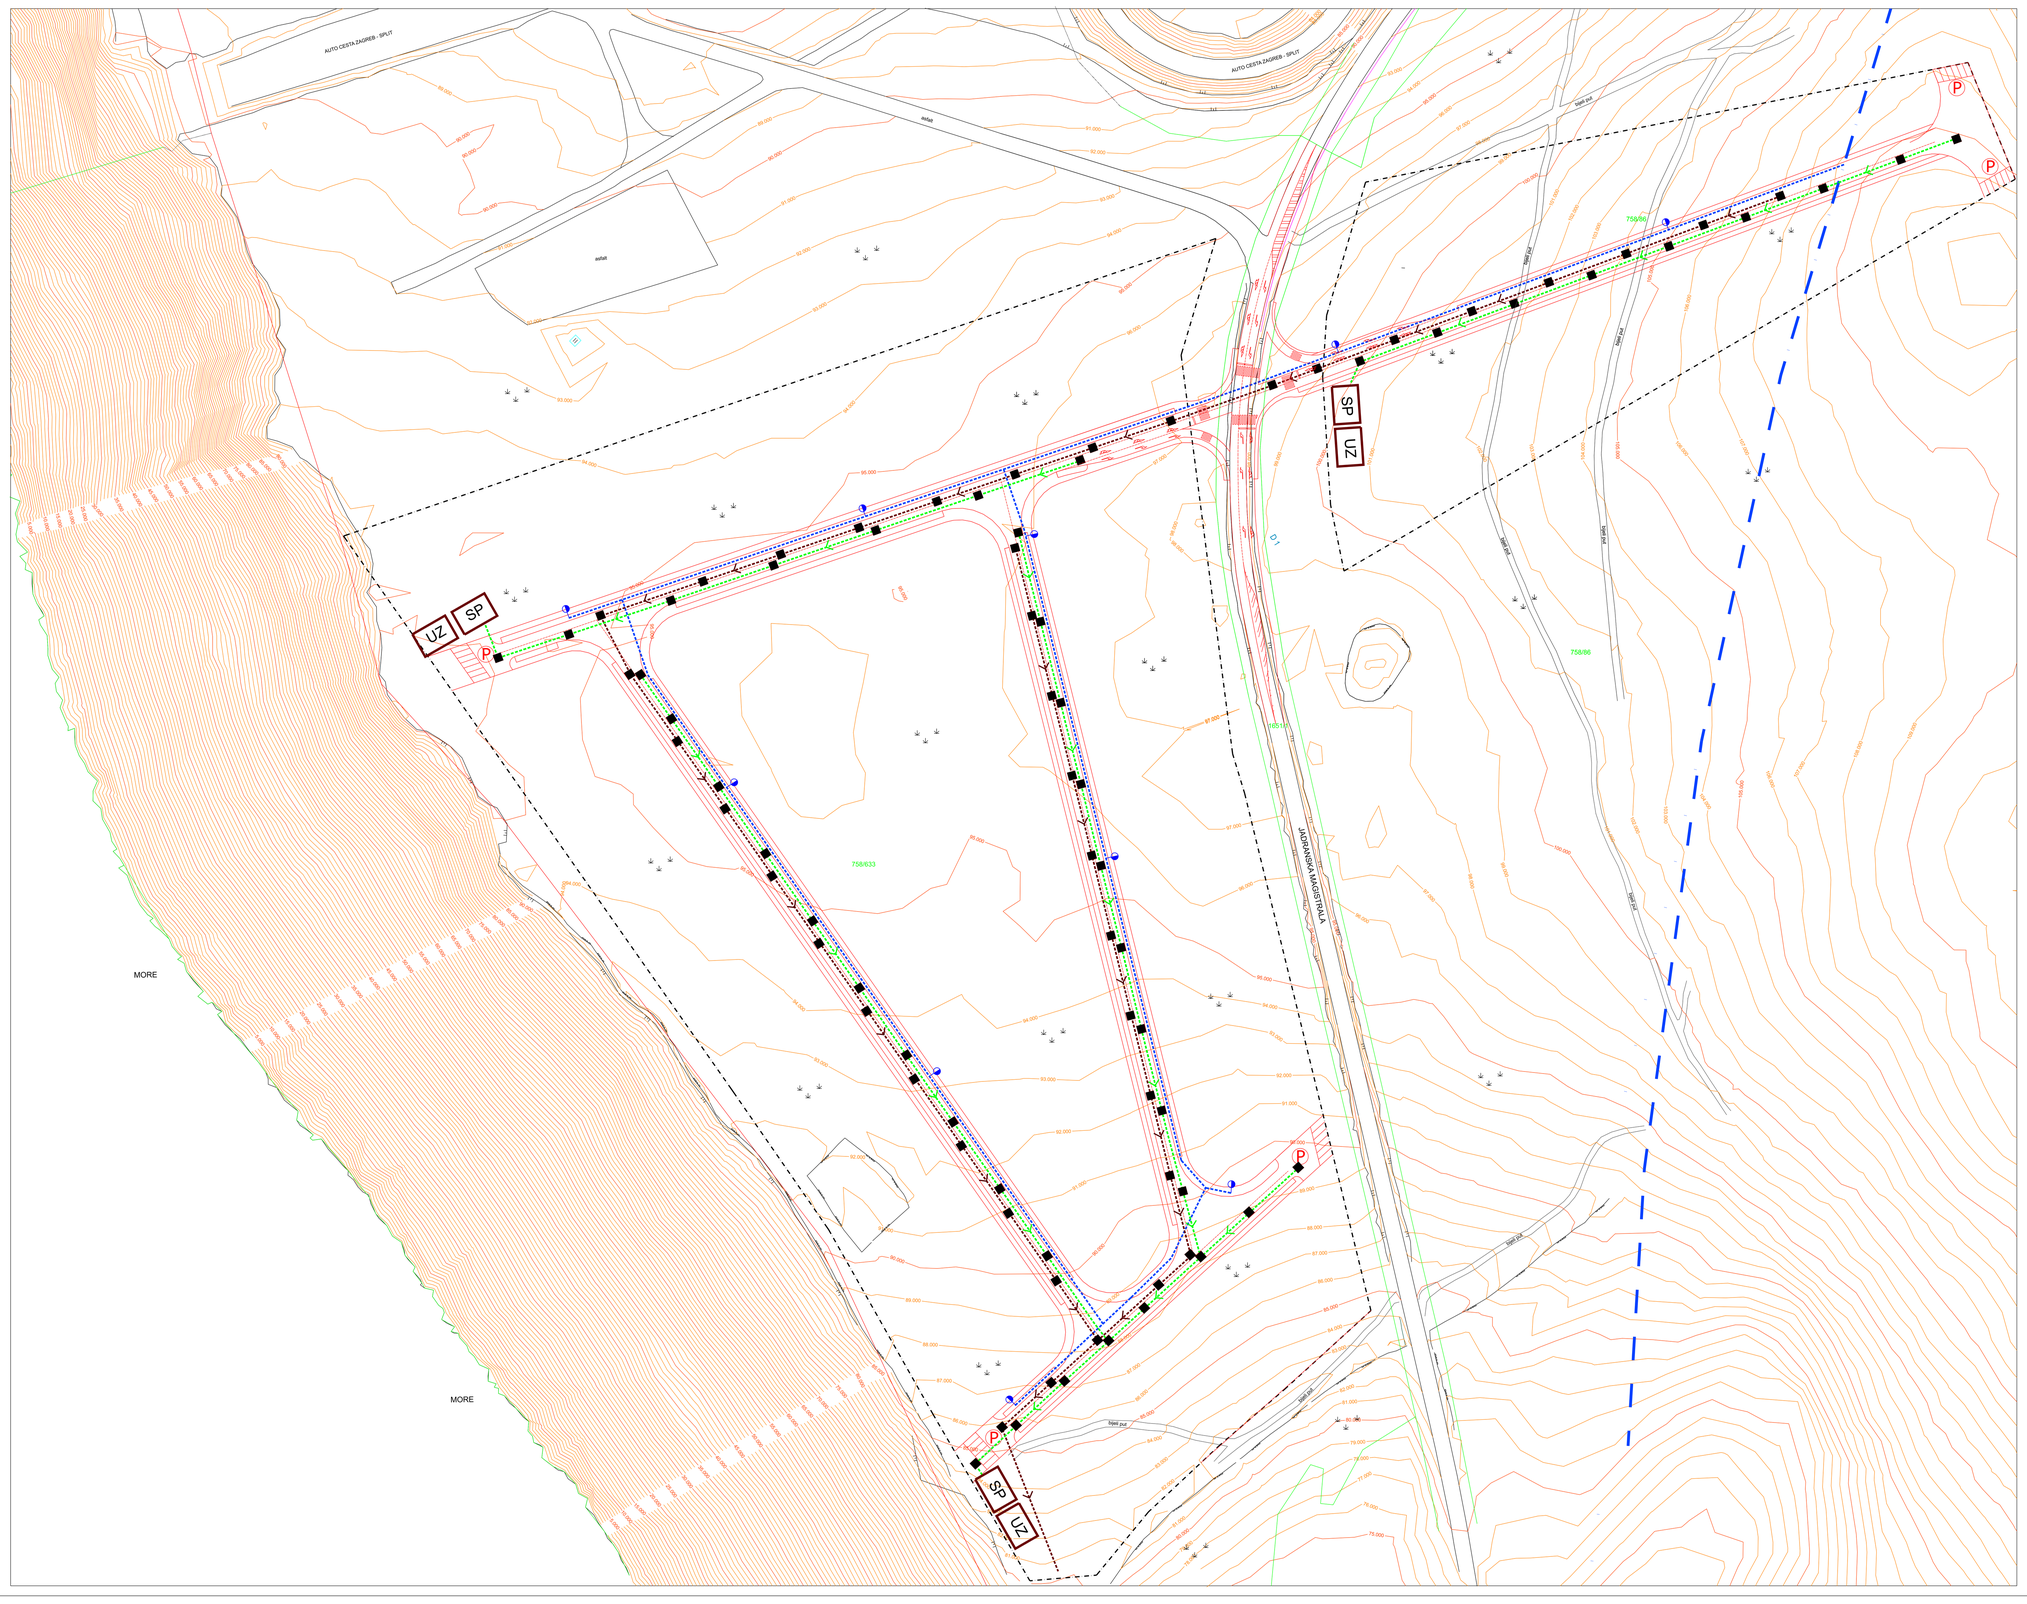

OPĆINA JASENICE

URBANISTIČKI PLAN UREĐENJA PROIZVODNO - GOSPODARSKE ZONE

"J E L O V A C - Č E S M I N A"

2 C. PROMETNA, ULIČNA I KOMUNALNA INFRASTRUKTURNA MREŽA - VODNOGOSPODARSKI SUSTAV

MJERILO 1: 1000

KAZALO

Granice

obuhvat prostornog plana

VODOOPSKRBA

PLANIRANI VODOVOD

VODOVOD VIŠE RAZINE

OPIS

HIDRANT

ODVODNJA OTPADNIH VODA

PLANIRANA ODVODNJA SANITARNO-TEHNOLOŠKE OTPADNE VODE

PLANIRANO REVIZIONO OKNO

SMJER ODVODNJE

OPIS

PLANIRANA ODVODNJA OBORINSKE OTPADNE VODE

UZ — UPOJNI ZDENAC

SP — SEPARATOR

Županija:	ZADARSKA
Općina:	JASENICE
Naziv prostornog plana:	URBANISTIČKI PLAN UREĐENJA PROIZVODNO - GOSPODARSKE ZONE JELOVAC
Naziv kartografskog prikaza: PROMETNA, ULIČNA I KOMUNALNA INFRASTRUKTURNA MREŽA - VODNOGOSPODARSKI SUSTAV	
Broj kartografskog prikaza: 2 C	Mjerilo kartografskog prikaza: 1:1000
Program mjera za unapređenje stanja u prostoru (službeno glasilo): Službeni glasnik Zadarske županije	Odluka predstavničkog tijela o donošenju plana (službeno glasilo): Službeni glasnik Zadarske županije
Javna rasprava (datum objave): 23.01.2008.	Javni uvid održan od: 08.02.2008. do: 10.03.2008.
Pečat tijela odgovornog za provođenje javne rasprave:	Odgovorna osoba za provođenje javne rasprave: Martin Baričević (ime, prezime i potpis)
Suglasnost za plan prema članku 97.i 98. Zakona o prostornom uređenju i gradnji ("Narodne Novine", br.76/07) broj suglasnosti klasa:	datum:
Pravna osoba/tijelo koje je izradilo plan:	d.o.o. za urbanizam arhitekturu i konstrukcije
Pečat pravne osobe/tijela koje je izradio plan:	Odgovorna osoba: Kolic Željko, d.i.a. (ime, prezime i potpis)
Koordinator plana:	Kolic Željko, dipl.ing.arh.
Stručni tim u izradi plana: 1. Kolic Željko, dipl.ing.arh. 2. Maras Hari, dipl.ing.arh. 3. Pleše Mira, dipl.ing.grad. 4. Rakvin Marko, dipl.ing.el.	
Pečat predstavničkog tijela:	Predsjednik predstavničkog tijela: Milan Šimičević (ime, prezime i potpis)
Istovjetnost ovog prostornog plana s izvornikom ovjerava: (ime, prezime i potpis)	Pečat nadležnog tijela: