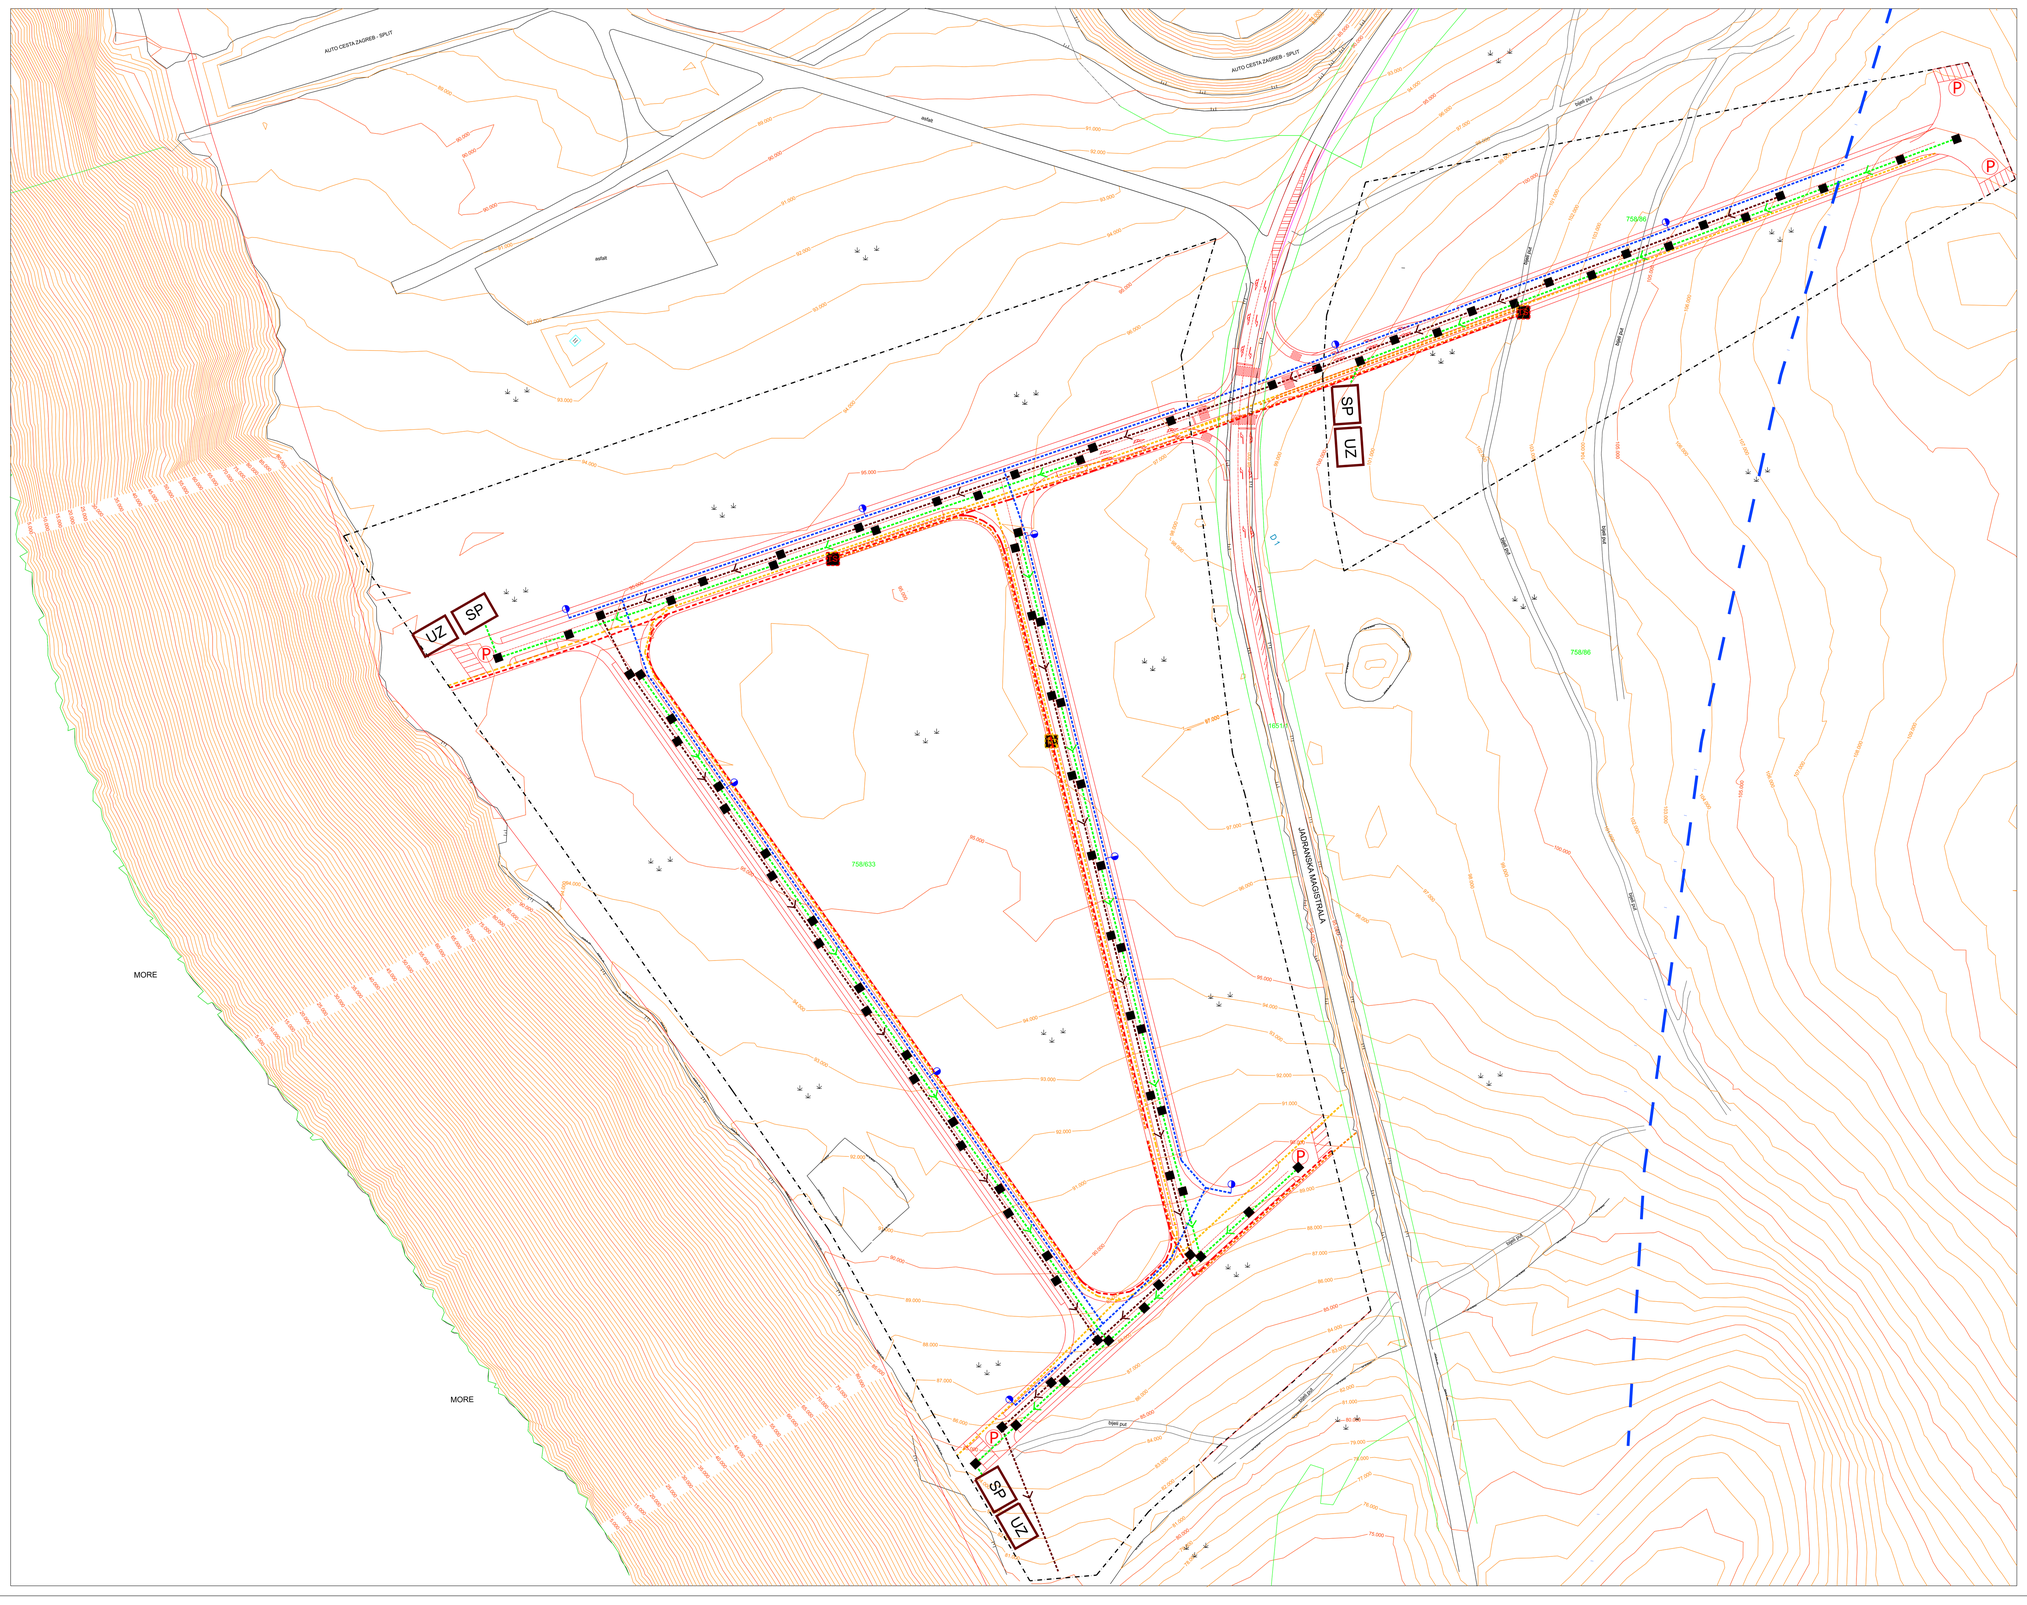

OPĆINA JASENICE

URBANISTIČKI PLAN UREĐENJA PROIZVODNO - GOSPODARSKE ZONE "J E L O V A C - Č E S M I N A"

2. PROMETNA, ULIČNA I KOMUNALNA INFRASTRUKTURNA MREŽA - INTEGRALNI PRIKAZ

MJERILO 1: 1000

KAZALO

obuhvat prostornog plana

VODOOPSKRBA

- PLANIRANI VODOVOD
- VODOVOD VIŠE RAZINE
- OPIS
- HIDRANT

ODVODNJA OTPADNIH VODA

- PLANIRANA ODVODNJA SANITARNO-TEHNOLOŠKE OTPADNE VODE
- PLANIRANO REVIZIONO OKNO
- SMJER ODVODNJE
- OPIS
- PLANIRANA ODVODNJA OBORINSKE OTPADNE VODE
- UZ — UPOJNI ZDENAC
- SP — SEPARATOR

POŠTA I TELEKOMUNIKACIJE

- TK PODZEMNI VOD
- UKIDANJE TK PODZEMNOG VODA
- PLANIRANI TK PODZEMNI VOD
- TK NADZEMNI VOD
- UKIDANJE TK NADZEMNOG VODA
- PLANIRANI TK NADZEMNI VOD
- TK VIŠE RAZINE
- TC — TELEFONSKA CENTRALA
- TC — PLANIRANATELEFONSKA CENTRALA
- TK ZDENAC
- PLANIRANI TK ZDENAC
- OPIS TELEFONSKA CENTRALA

ELEKTROENERGETIKA

- ELEKTRIKA 35kV VOD
- ELEKTRIKA UKIDANJE 35kV VODA
- ELEKTRIKA 20kV VOD - PLANIRANI
- ELEKTRIKA 10kV VOD
- ELEKTRIKA UKIDANJE 10kv VODA
- ELEKTRIKA 10kv VOD - PLANIRANI
- ELEKTRIKA 0.4kv VOD
- ELEKTRIKA UKIDANJE 0.4kv VODA
- ELEKTRIKA 0.4kv VOD - PLANIRANI
- TS — TRAFOSTANICA
- TS — PLANIRANA TRAFOSTANICA
- STUP JAVNE RASVJETE
- PLANIRANI STUP JAVNE RASVJETE
- SAMOSTOJECI RAZVODNI ORMAR
- PLANIRANI SAMOSTOJECI RAZVODNI ORMAR
- OPIS

Županija: ZADARSKA	
Općina: JASENICE	
Naziv prostornog plana: URBANISTIČKI PLAN UREĐENJA PROIZVODNO - GOSPODARSKE ZONE JELOVAC	
Naziv kartografskog prikaza: PROMETNA, ULIČNA I KOMUNALNA INFRASTRUKTURNA MREŽA - INTEGRALNI PRIKAZ	
Broj kartografskog prikaza: 2	Mjerilo kartografskog prikaza: 1:1000
Program mjera za unapređenje stanja u prostoru (službeno glasilo): Službeni glasnik Zadarske županije	Odluka predstavničkog tijela o donošenju plana (službeno glasilo): Službeni glasnik Zadarske županije
Javna rasprava (datum objave): 23.01.2008.	Javni uvid održan od: 08.02.2008. do: 10.03.2008.
Pečat tijela odgovornog za provođenje javne rasprave:	Odgovorna osoba za provođenje javne rasprave: Martin Baričević (ime, prezime i potpis)
Suglasnost za plan prema članku 97.i 98. Zakona o prostornom uređenju i gradnji ("Narodne Novine", br.76/07) broj suglasnosti klasa:	datum:
Pravna osoba/tijelo koje je izradilo plan:	d.o.o. za urbanizam arhitekturu i konstrukcije
Pečat pravne osobe/tijela koje je izradio plan:	Odgovorna osoba: Kolic Željko, d.i.a. (ime, prezime i potpis)
Koordinator plana: Kolic Željko, dipl.ing.arh.	
Stručni tim u izradi plana: 1. Kolic Željko, dipl.ing.arh. 2. Maras Hari, dipl.ing.arh. 3. Pleše Mira, dipl.ing.grad. 4. Rakvin Marko, dipl.ing.el.	
Pečat predstavničkog tijela:	Predsjednik predstavničkog tijela: Milan Šimičević (ime, prezime i potpis)
Istovjetnost ovog prostornog plana s izvornikom ovjerava: (ime, prezime i potpis)	Pečat nadležnog tijela: