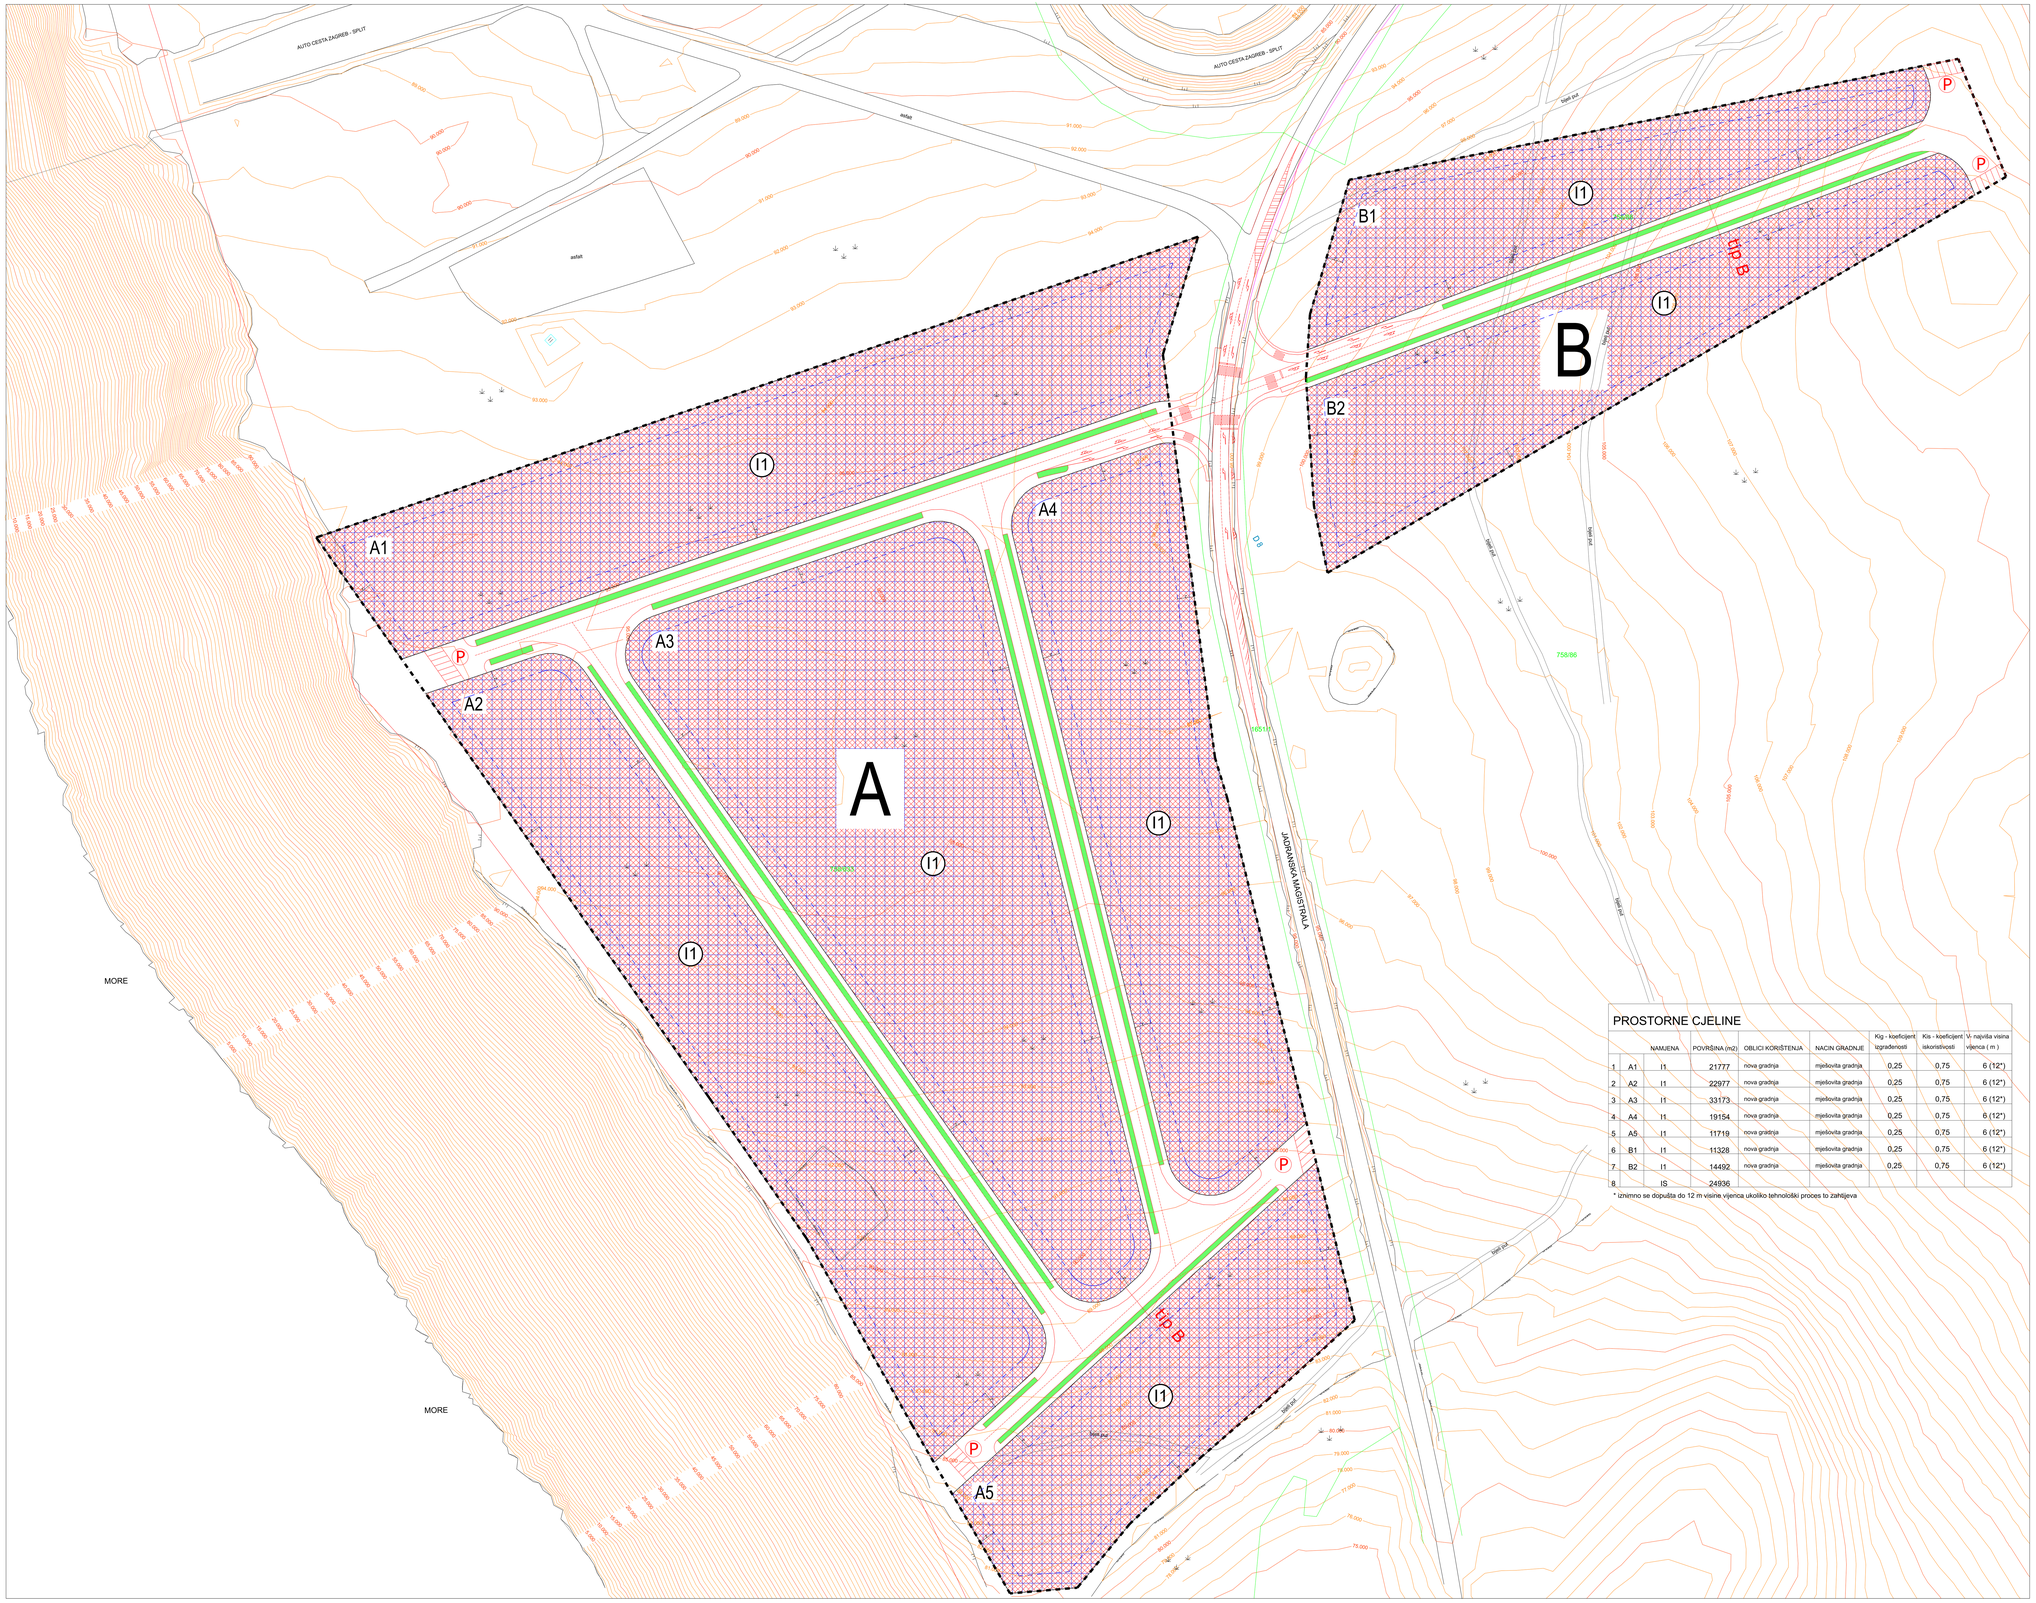

OPĆINA JASENICE

URBANISTIČKI PLAN UREĐENJA PROIZVODNO - GOSPODARSKE ZONE "J E L O V A C - Č E S M I N A"

4. NAČIN I UVJETI GRADNJE

MJERILO 1: 1000

KAZALO

Granice

- - - - - obuhvat prostornog plana

Oblici korištenja i nacin gradnje

nova gradnja

M mješovita gradnja

G_{ig}= gustoća izgrađenosti
G_{st}= gustoća stanovanja
V = najviša visina

regulacijski pravac

građevinski pravac

A1 - A5 oznake prostornih cjelina
B1 - B2 oznake prostornih cjelina

PROSTORNE CJELINE

	NAMJENA		POVRŠINA (m2)	OBLICI KORIŠTENJA	NACIN GRADNJE	Kig - koeficijent izgrađenosti	Kis - koeficijent iskorištenosti	V- najviša visina vijenca (m)
1	A1	I1	21777	nova gradnja	mješovita gradnja	0,25	0,75	6 (12*)
2	A2	I1	22977	nova gradnja	mješovita gradnja	0,25	0,75	6 (12*)
3	A3	I1	33173	nova gradnja	mješovita gradnja	0,25	0,75	6 (12*)
4	A4	I1	19154	nova gradnja	mješovita gradnja	0,25	0,75	6 (12*)
5	A5	I1	11719	nova gradnja	mješovita gradnja	0,25	0,75	6 (12*)
6	B1	I1	11328	nova gradnja	mješovita gradnja	0,25	0,75	6 (12*)
7	B2	I1	14492	nova gradnja	mješovita gradnja	0,25	0,75	6 (12*)
8		IS	24936					

* iznimno se dopušta do 12 m visine vijenca ukoliko tehnološki proces to zahtijeva

Županija: ZADARSKA

Općina: JASENICE

Naziv prostornog plana: URBANISTIČKI PLAN UREĐENJA PROIZVODNO - GOSPODARSKE ZONE JELOVAC

Naziv kartografskog prikaza: OBLICI KORIŠTENJA I NAČIN GRADNJE

Broj kartografskog prikaza: 4

Mjerilo kartografskog prikaza: 1:1000

Program mjera za unapređenje stanja u prostoru (službeno glasilo): Službeni glasnik Zadarske županije

Odluka predstavničkog tijela o donošenju plana (službeno glasilo): Službeni glasnik Zadarske županije

Javna rasprava (datum objave): 23.01.2008.

Javni uvid održan od: 08.02.2008. do: 10.03.2008.

Pečat tijela odgovornog za provođenje javne rasprave:

Odgovorna osoba za provođenje javne rasprave: Martin Baričević (ime, prezime i potpis)

Suglasnost za plan prema članku 97.i 98. Zakona o prostornom uređenju i gradnji ("Narodne Novine", br.76/07)
broj suglasnosti klasa: datum:

Pravna osoba/tijelo koje je izradilo plan: d.o.o. za urbanizam arhitekturu i konstrukcije

Pečat pravne osobe/tijela koje je izradio plan:

Odgovorna osoba: Kolic Željko, d.i.a. (ime, prezime i potpis)

Koordinator plana: Kolic Željko, dipl.ing.arh.

Stručni tim u izradi plana:
1. Kolic Željko, dipl.ing.arh.
2. Maras Hari, dipl.ing.arh.
3. Pleše Mira, dipl.ing.grad.
4. Rakvin Marko, dipl.ing.el.

Pečat predstavničkog tijela:

Predsjednik predstavničkog tijela: Milan Šimičević (ime, prezime i potpis)

Istovjetnost ovog prostornog plana s izvornikom ovjerava: (ime, prezime i potpis)

Pečat nadležnog tijela: