
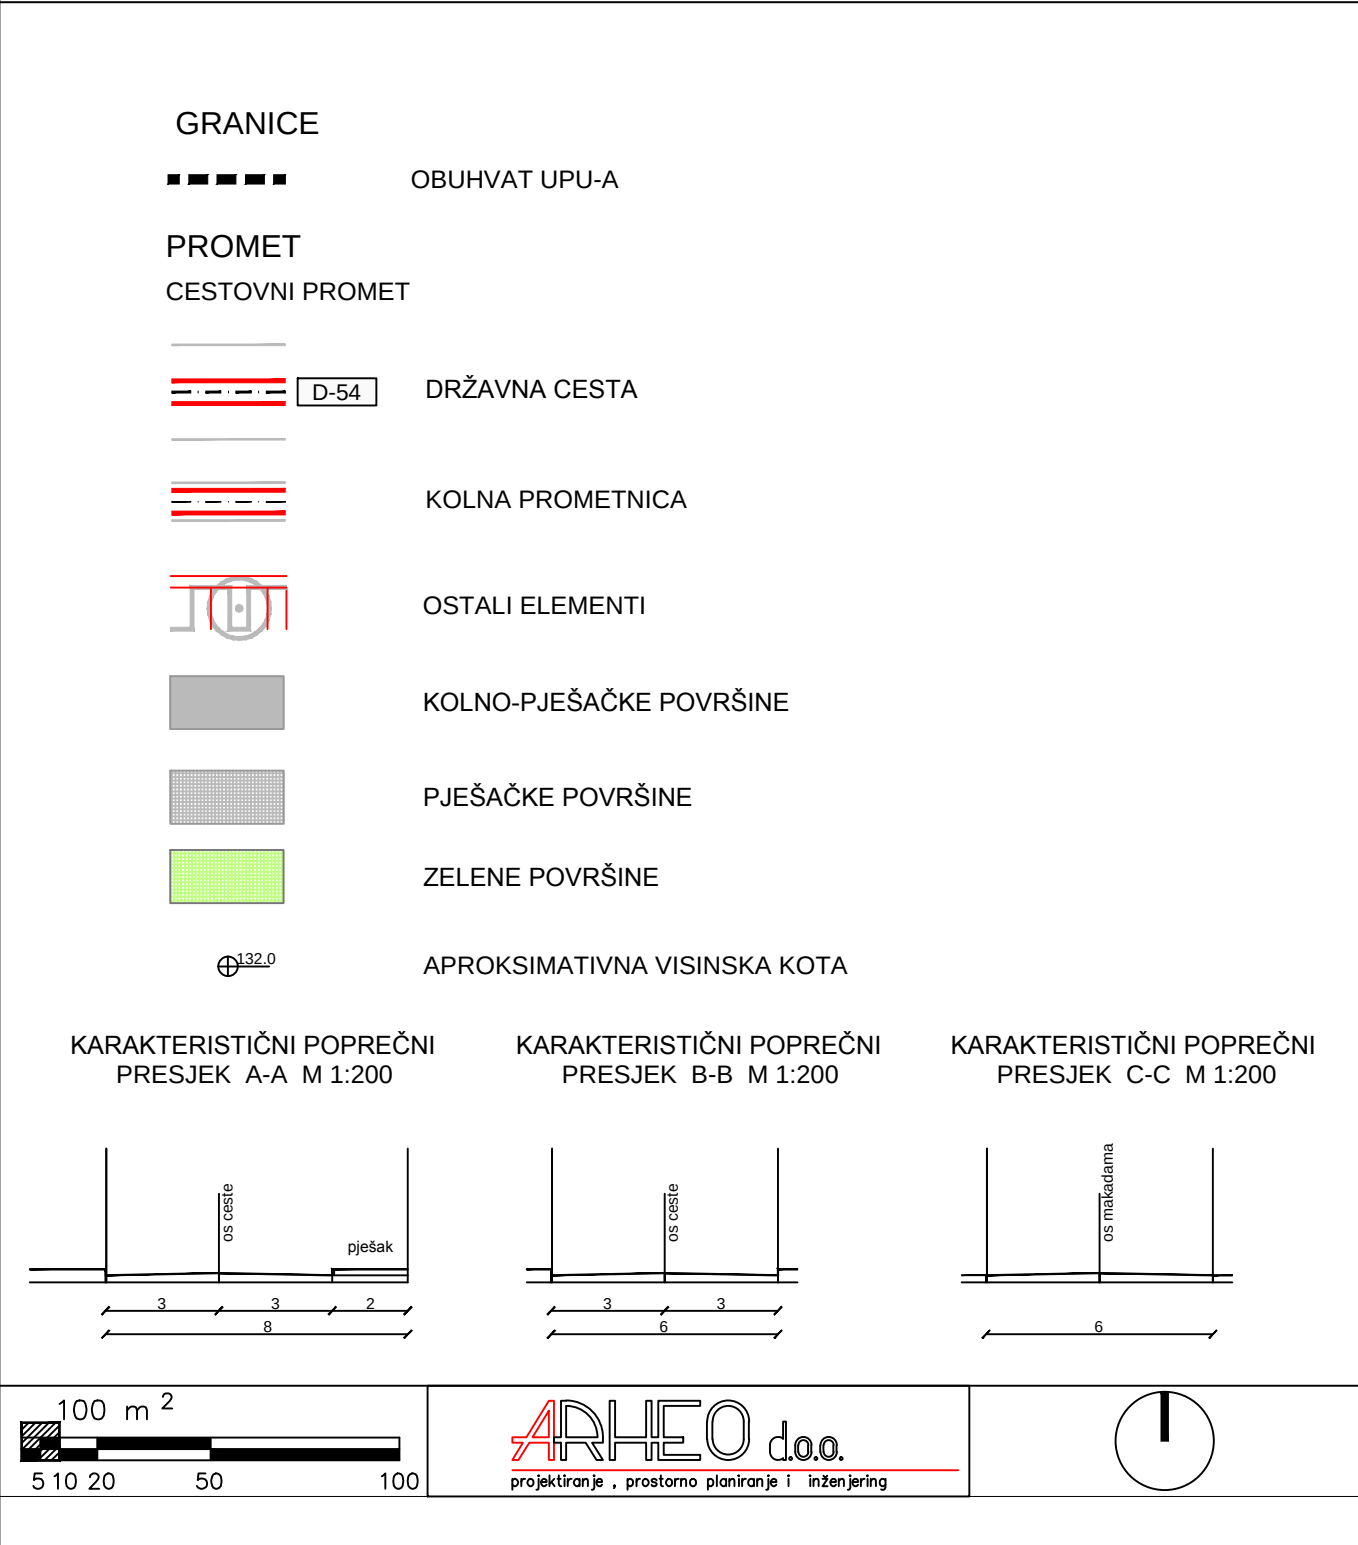


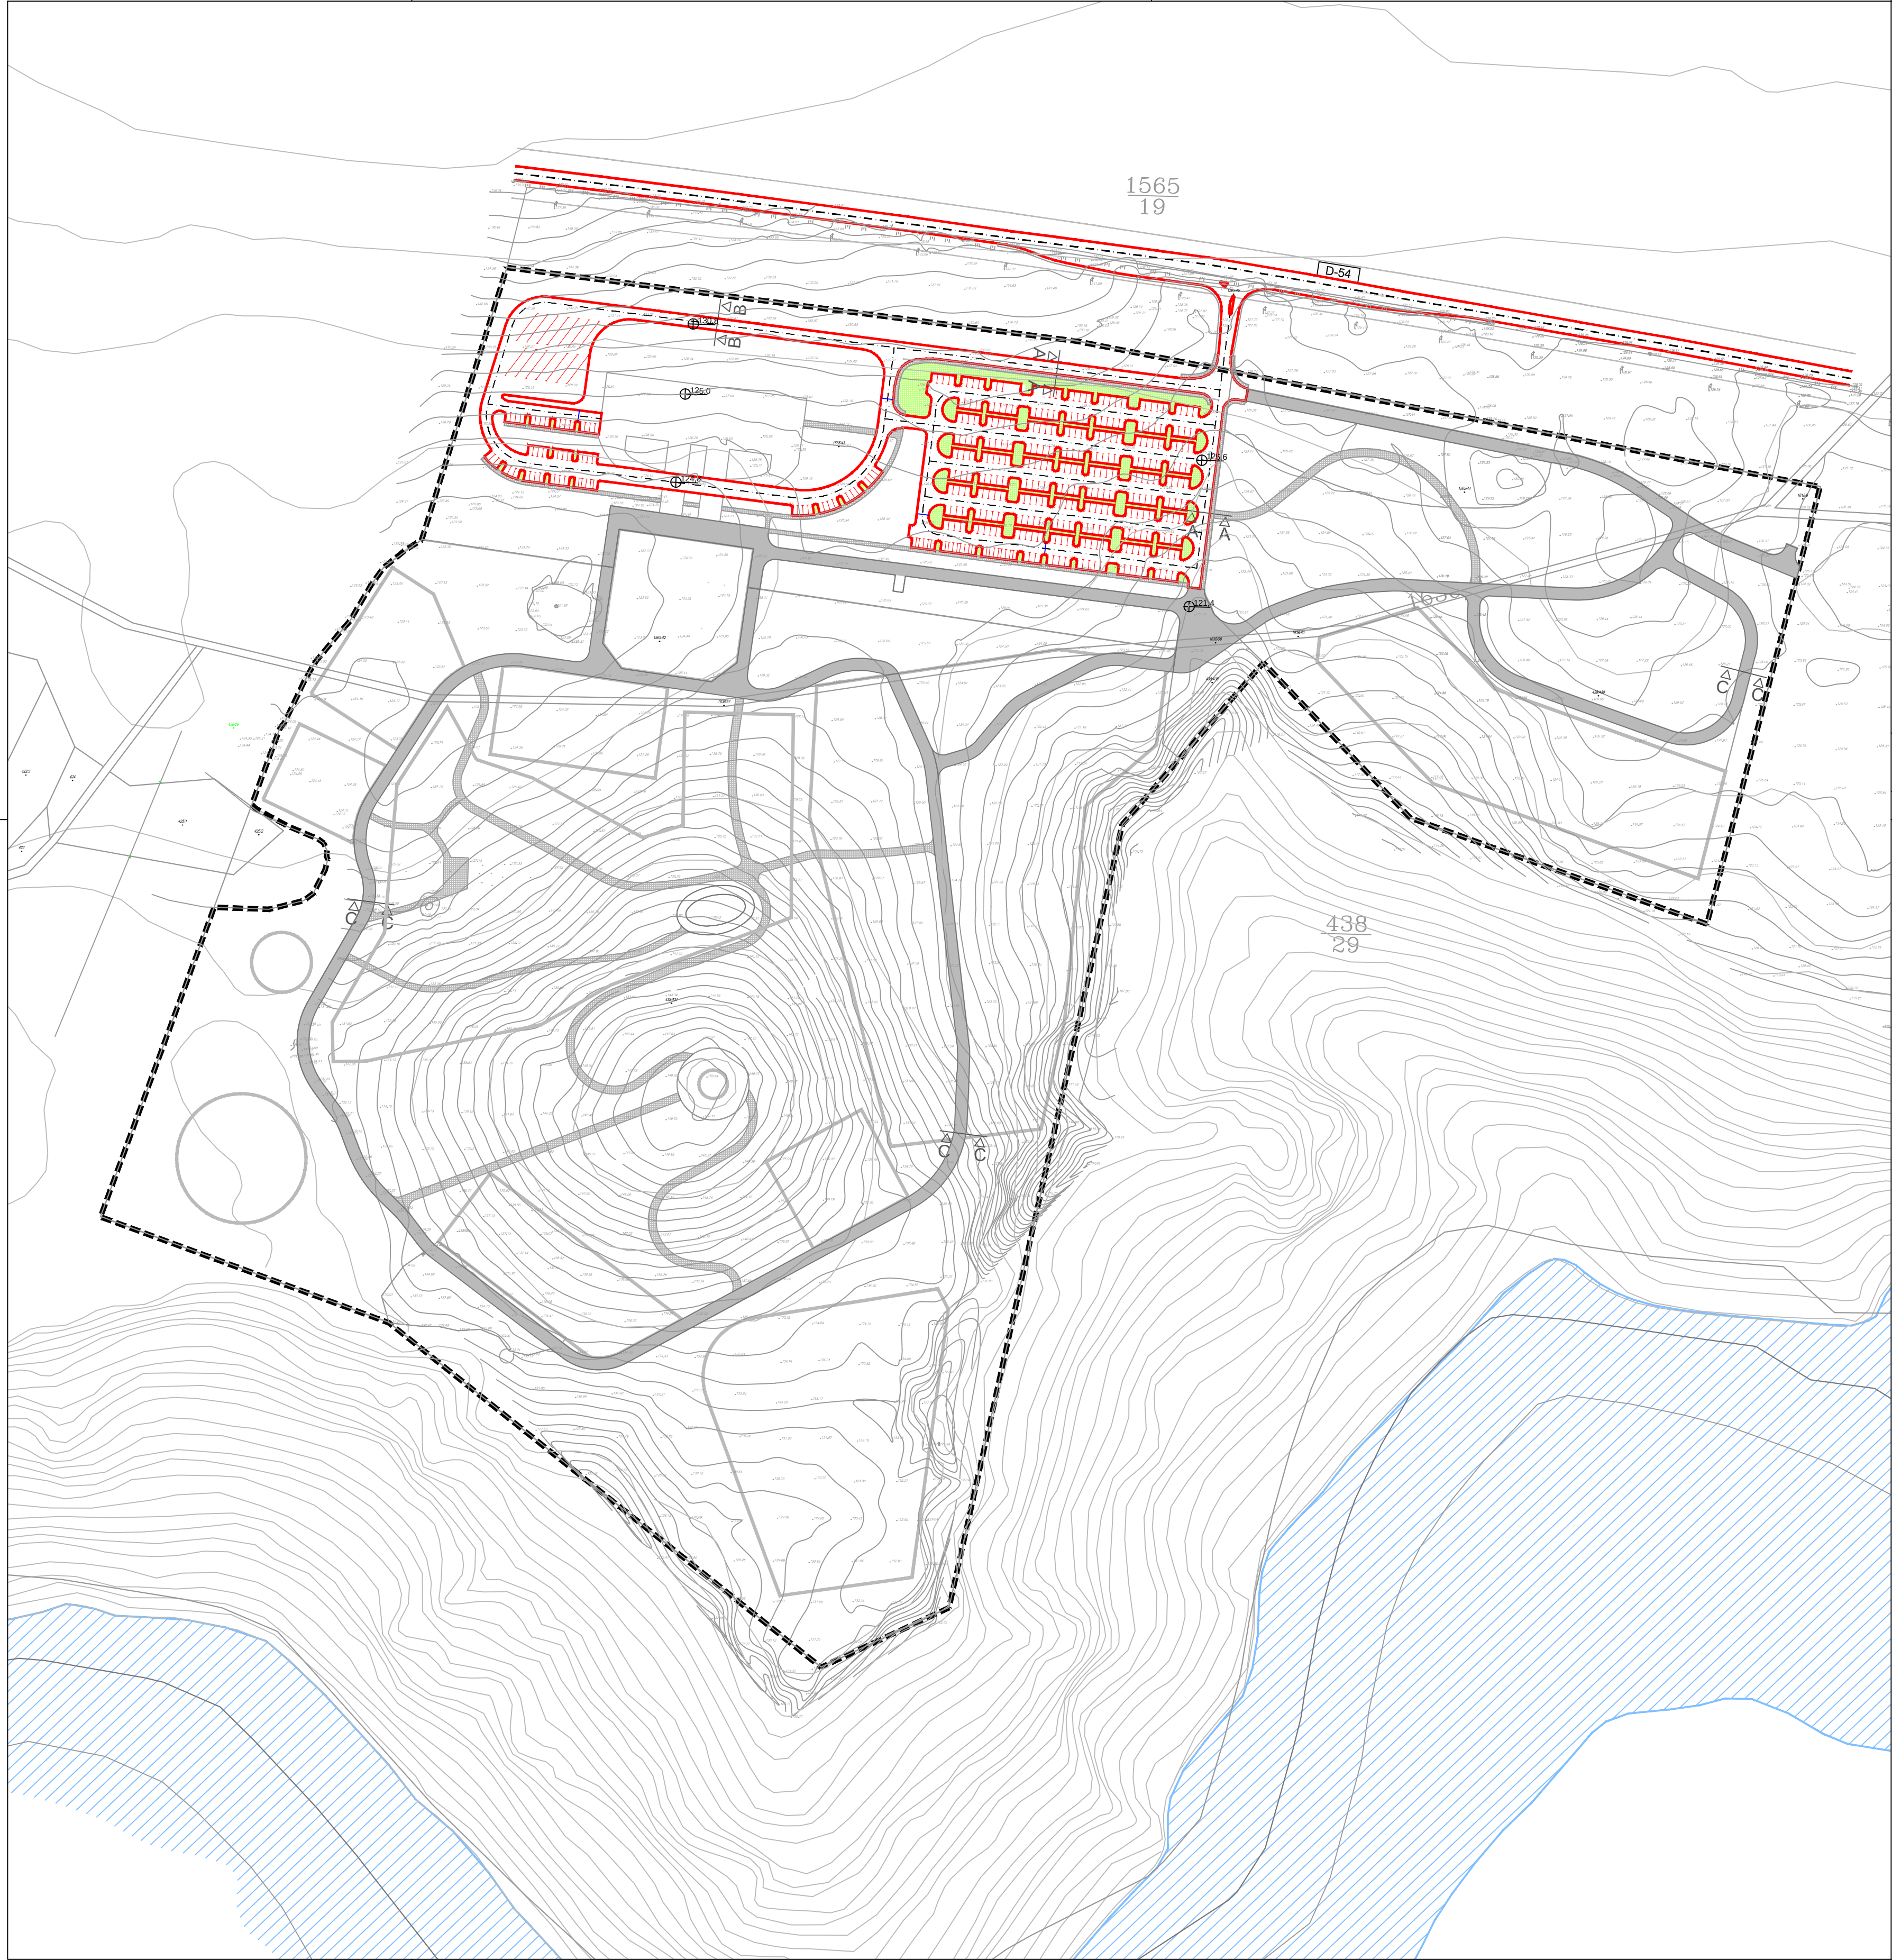

OPĆINA JASENICE	
II IZMJENE I DOPUNE URBANISTIČKOG PLANA UREĐENJA "ZABAVNI PARK PARIŽEVAČKA GLAVICA"	
(prijedlog plana za javnu raspravu)	
2. PROMETNA, ULIČNA I KOMUNALNA INFRASTRUKTURNA MREŽA	
Županija:	ZADARSKA ŽUPANIJA
Općina:	JASENICE
Naziv prostornog plana:	II IZMJENE I DOPUNE URBANISTIČKOG PLANA UREĐENJA "ZABAVNI PARK PARIŽEVAČKA GLAVICA"
Naziv kartografskog prikaza:	PROMET
Broj kartografskog prikaza	2.1
Mjerilo kartografskog prikaza	1 : 2000
Odluka o izradi plana: Službeno glasilo Općine Jasenice 04/16	Odluka o donošenju plana:
Objava javne rasprave (datum):	Javni uvid održan: od: do:
Pečat tijela odgovornog za provođenje javne rasprave: M.P.	Odgovorna osoba za provođenje javne rasprave: g. Martin Baričević, načelnik Općine
Pravna osoba koja je izradila plan:	ARHEO d.o.o. Tomislavova 11., Zagreb
Pečat pravne osobe koja je izradila plan: M.P.	 Direktor : Aron Varga, dipl.ing.arh.
Stručni tim u izradi plana: Aron Varga, dipl.ing.arh., ovlašteni arh. Mario Pezelj, dipl.ing.arh. Branimir Fojs, dipl.ing.arh.,ovl. arh. Robert Jakovina, dipl. ing. arh.,ovl.arh.	Antonio Baković,dipl.ing.građ. Patrik Filaković, dipl.ing.prometa Vera Varga, dipl.biolog Vesna Pezelj, dipl.sociolog Damir Batarelo, dipl.ing.iur. Mile Naglič, ing.el.
Odgovorni voditelj izrade plana:	Aron Varga,dipl.ing.arh.,ovlašteni arh.
Pečat općinskog vijeća: M.P.	Predsjednik općinskog vijeća: g. Šime Maruna
Istovjetnost prostornog plana s izvorikom ovjerava: 	Pečat nadležnog tijela: M.P.