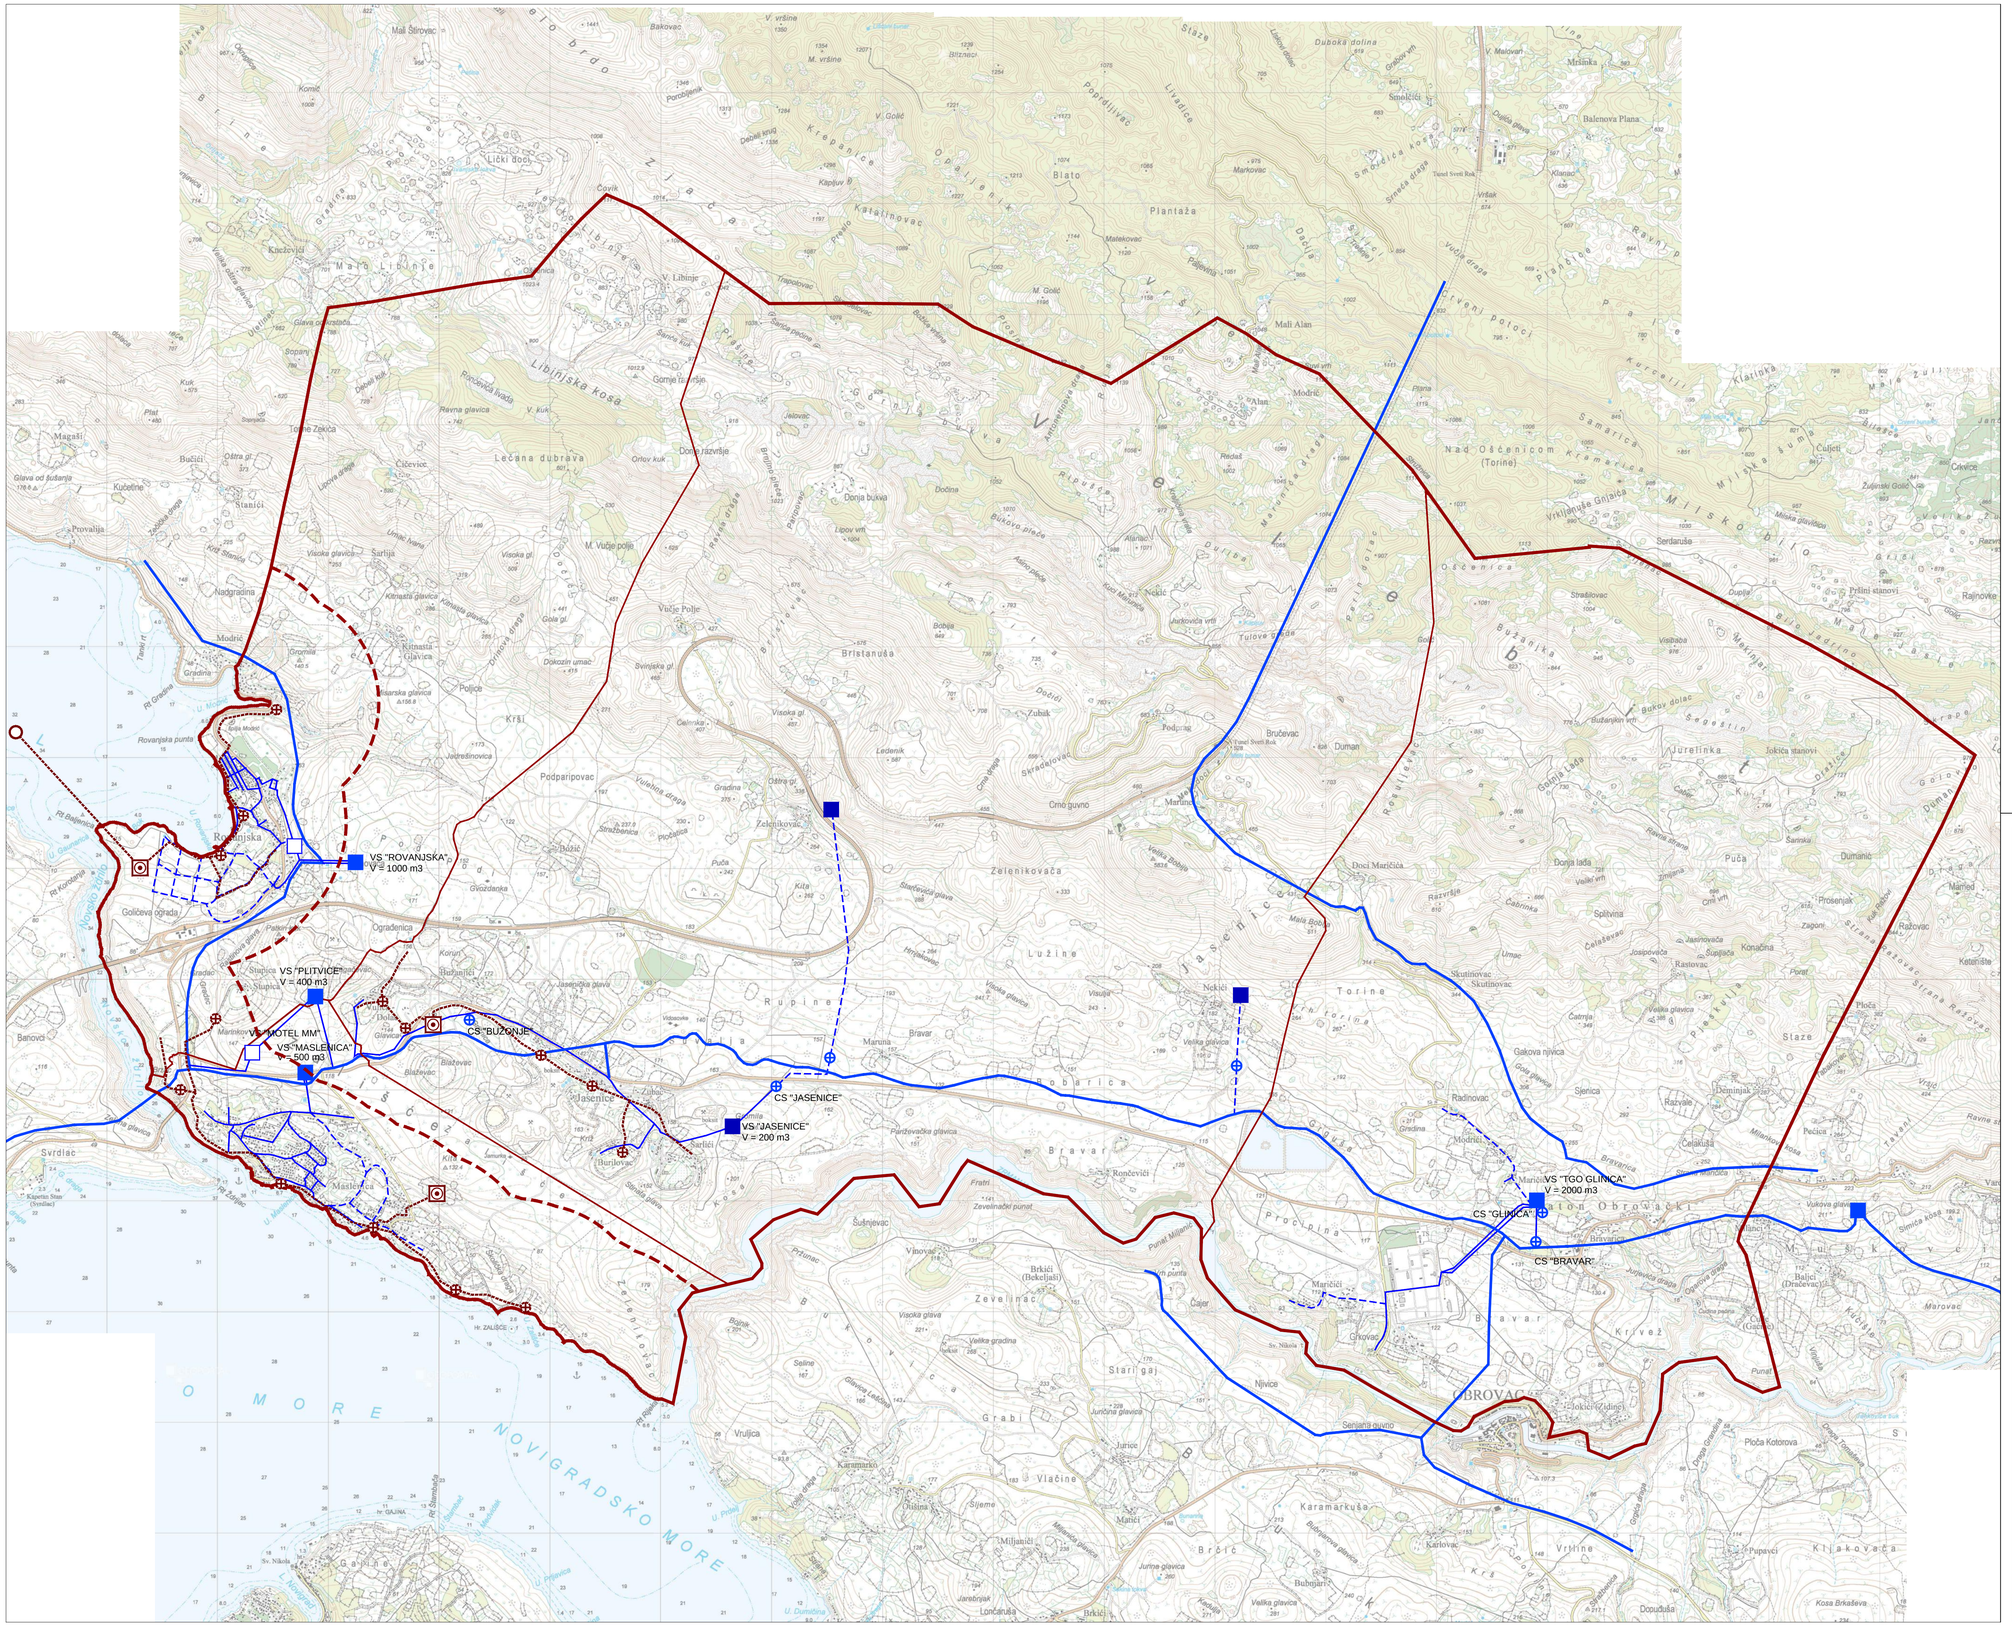

TUMAČ ZNAKOVA

TERITORIJALNE I STATISTIČKE GRANICE

- GRANICA OPĆINE (GRANICA OBUHVATA PLANA)
- GRANICA NASELJA
- PROSTOR OGRANIČENJA

VODOOPSKRBA

POSTOJEĆE	PLANIRANO	
		VODOSPREMA
		CRPNA STANICA
		MAGISTRALNI VODOOPSKRBNI CJEVOVOD
		OSTALI VODOOPSKRBNI CJEVOVOD
		VODNA KOMORA

ODVODNJA OTPADNIH VODA

POSTOJEĆE	PLANIRANO	
		UREĐAJ ZA PROČIŠĆAVANJE OTPADNIH VODA
		ISPUST OTPADNIH VODA
		CRPNA STANICA
		GLAVNI ODVODNI KANAL (KOLEKTOR)
		OSTALI ODVODNI KANALI

Af

ZADARSKA ŽUPANIJA

OPĆINA JASENICE

S

0 | 500 | 1000 | 1500 | 2000 m

Županija: ZADARSKA | Općina: JASENICE

Naziv prostornog plana:

V. IZMJENE I DOPUNE PROSTORNOG PLANA UREĐENJA OPĆINE JASENICE

Naziv kartografskog prikaza:

2. INFRASTRUKTURNI SUSTAVI I MREŽE

VODOOPSKRBA I ODVODNJA

(izvadak plana za dvije jedinstvene prostorne cjeline / naselja)

Broj kartografskog prikaza: 2.D. | Mjerilo kartografskog prikaza: 1:25000

Pravna osoba/tijelo koje je izradilo Plan:

Sveučilište u Zagrebu, ARHITEKTONSKI FAKULTET,
Zavod za urbanizam, prostorno planiranje i pejzažnu arhitekturu
10000 Zagreb, fra Andrije Kačića Miošića 26, tel.01/4639-333

Predstojnik Zavoda:
Prof.dr.sc. DAMIR KRAJNIK, dipl.ing.arh.

Pečat pravne osobe/tijela koje je izradilo Plan: SVEUČILIŠTE U ZAGREBU ARHITEKTONSKI FAKULTET ZAVOD ZA URBANIZAM, PROSTORNO PLANIRANJE I PEJZAŽNU ARHITEKTURU

Odgovorni voditelj:
ovlašteni arhitekt urbanist
Prof.dr.sc. NENAD LIPOVAC, dipl.ing.arh.

Pečat nadležnog voditelja: NENAD LIPOVAC

Stručni tim u izradi Plana:
ovlašteni arhitekt urbanist Prof.dr.sc. NENAD LIPOVAC, dipl.ing.arh.
ovlaštena arhitektica urbanistica LUCIJA ANTON, mag.ing.arch.

Odluka predstavničkog tijela o izradi Plana: Službeno glasilo Općine Jasenice br. 03/23	Odluka predstavničkog tijela o donošenju Plana: Službeno glasilo Općine Jasenice br. __/25
Objava javne rasprave: 20.11.2024. - www.mpgi.hr 20.11.2024. - www.jasenice.hr 20.11.2024. - oglasna ploča 21.11.2024. - Zadarski list	Javni uvid održan: 25.11.2024. – 27.12.2024. Javno izlaganje održano: 04.12.2024.
Objava javne rasprave: 10.03.2025. - www.mpgi.hr 10.03.2025. - www.jasenice.hr 10.03.2025. - oglasna ploča 11.03.2025. - Zadarski list	Javni uvid održan: 14.03.2025. – 21.03.2025. Javno izlaganje održano: 18.03.2025.
Objava javne rasprave: 07.07.2025. - www.mpgi.hr 08.07.2025. - www.jasenice.hr 08.07.2025. - oglasna ploča 08.07.2025. - Zadarski list	Javni uvid održan: 14.07.2025. – 14.08.2025. Javno izlaganje održano: 15.07.2025.
Pečat tijela odgovornog za provođenje javne rasprave:	Odgovorna osoba za provođenje javne rasprave: Pročelnik JUO Općine ROKO BALJAK, mag.admin.publ.

Mišljenje Zavoda za prostorno uređenje županije (prema članku 107. Zakona o prostornom uređenju NN 153/13, 65/17,114/18, 39/19, 98/19 i 67/23):
Klasa: _____ Ur.broj: _____ Datum: _____

Suglasnost Ministarstva prostornog uređenja, graditeljstva i državne imovine (prema članku 108. Zakona o prostornom uređenju NN 153/13, 65/17, 114/18, 39/19, 98/19 i 67/23):
Klasa: _____ Ur.broj: _____ Datum: _____

Predsjednik predstavničkog tijela: Predsjednica Općinskog vijeća ANAMARIJA MARUNA, mag.ing.geod. et geoinf. Pečat nadležnog tijela	Istovjetnost ovog prostornog plana s izvornikom ovjerava: Načelnik Općine STIPE VULIĆ Pečat nadležnog tijela